



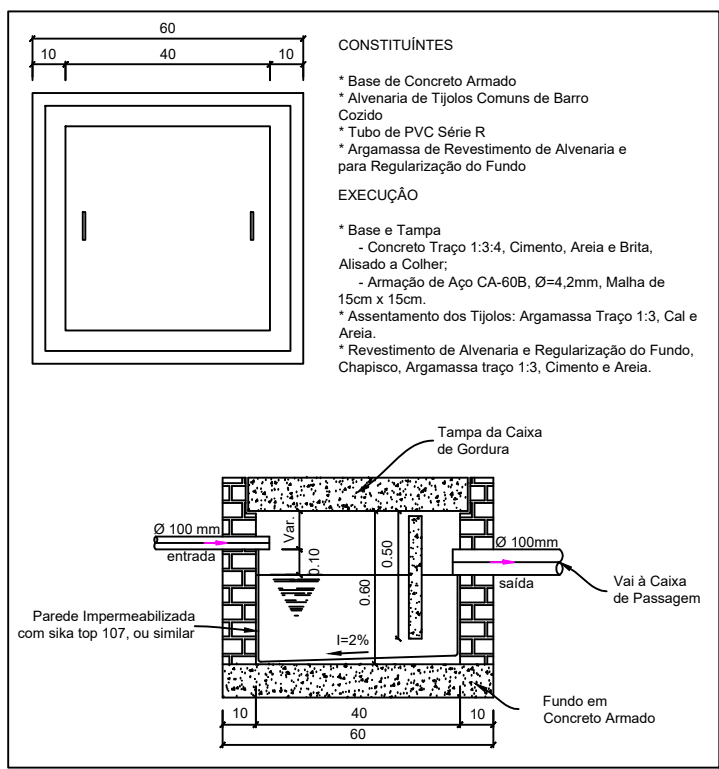

Caixa de Gordura
escala 1:25

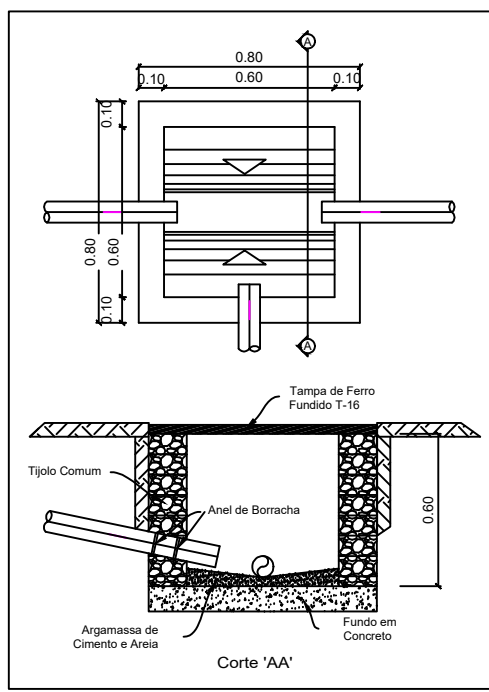


Caixa de Esgoto
escala 1:25

LEGENDA	
	Tubulação de Esgoto Tubo PVC rígido 100mm
	Tubulação do Esgoto Tubo PVC rígido 50mm
	Tubulação do Esgoto Tubo PVC rígido 40mm
	Indicação do sentido do fluxo

LEGENDA	
	Caixa de Esgoto 60x60x60cm
	Caixa de Gordura 19l
	Ralo Sifonado 150x150x50mm

LISTA DE MATERIAIS		
INSTALAÇÕES SANITÁRIAS		
CAIXA DE PASSAGEM 60 X 60 CM SEM TAMPA	UN	1,00
TAMPA EM CONCRETO ARMADO 25 MPA E=5CM PARA A	UN	1,00
CAIXA DE PASSAGEM 60X60CM		
CAIXA DE GORDURA E INSPEÇÃO EM PVC/ABS 19 LITROS COM TAMPA E PORTA TAMPA E CESTO DE LIMPEZA REMOVÍVEL	UN	1,00
JOELHO 90 GRAUS DIAMETRO 40 MM	UN	2,00
JOELHO 90 GRAUS DIAMETRO 50 MM	UN	1,00
JOELHO 90 GRAUS DIAMETRO 100 MM	UN	2,00
TUBO SOLD P/ESGOTO DIAM. 40 MM	M	1,28
TUBO SOLD P/ESGOTO DIAM. 50 MM	M	11,73
TUBO SOLD P/ESGOTO DIAM. 100 MM	M	18,53
RALO SIFONADO COM GRELHA 150X150X50MM	M	2,00

LISTA DE MATERIAIS		
LOUÇAS E METAIS		
VASO SANITÁRIO	UN	2,00
ANEL DE VEDAÇÃO PARA VASO SANITÁRIO	UN	2,00
TUBO PARA VÁLVULA DE DESCARGA (CURTO 1,1/4")	UN	2,00
TUBO DE LIGAÇÃO PVC CROMADO 1,1/2" / ESPUDE - (ENTRADA)	UN	2,00
VÁLVULA DE DESCARGA DUPLO ACIONAMENTO COM ACABAMENTO CROMADO	UN	2,00
CONJUNTO DE FIXAÇÃO P/VASO SANITÁRIO (PAR)	UN	2,00
ASSENTO EM POLIPROPILENO COM SISTEMA DE FECHAMENTO SUAVE PARA VASO SANITÁRIO	UN	2,00
PORTA PAPEL HIGIÊNICO EM METAL/ACABAMENTO CROMADO	UN	2,00
CUBA DE LOUCA DE EMBUTIR OVAL 50x40x16	UN	2,00
LAVATÓRIO MÉDIO SEM COLUNA	UN	2,00
LIGAÇÃO FLEXÍVEL METÁLICA DIAM. 1/2"(ENGATE)	UN	2,00
SIFÃO PARA LAVATÓRIO PVC CROMADO DIAM. 1"X 1,1/2"	UN	2,00
TORNEIRA DE MESA COM FECHAMENTO AUTOMÁTICO TEMPORIZADO PARA LAVATÓRIO DIAMETRO DE 1/2"	UN	2,00
VÁLVULA P/LAVATÓRIO OU BEBEDOURO METÁLICO DIAMETRO 1"	UN	2,00
TORNEIRA DE MESA PARA PIA DIAMETRO DE 1/2" - BICA MÓVEL	UN	1,00
VÁLVULA P/PIA TIPO AMERICANA DIAM. 3.1/2" (METAL)	UN	1,00
CUBA INOX 50X40X20CM E=0,7MM-AÇO 304	UN	1,00

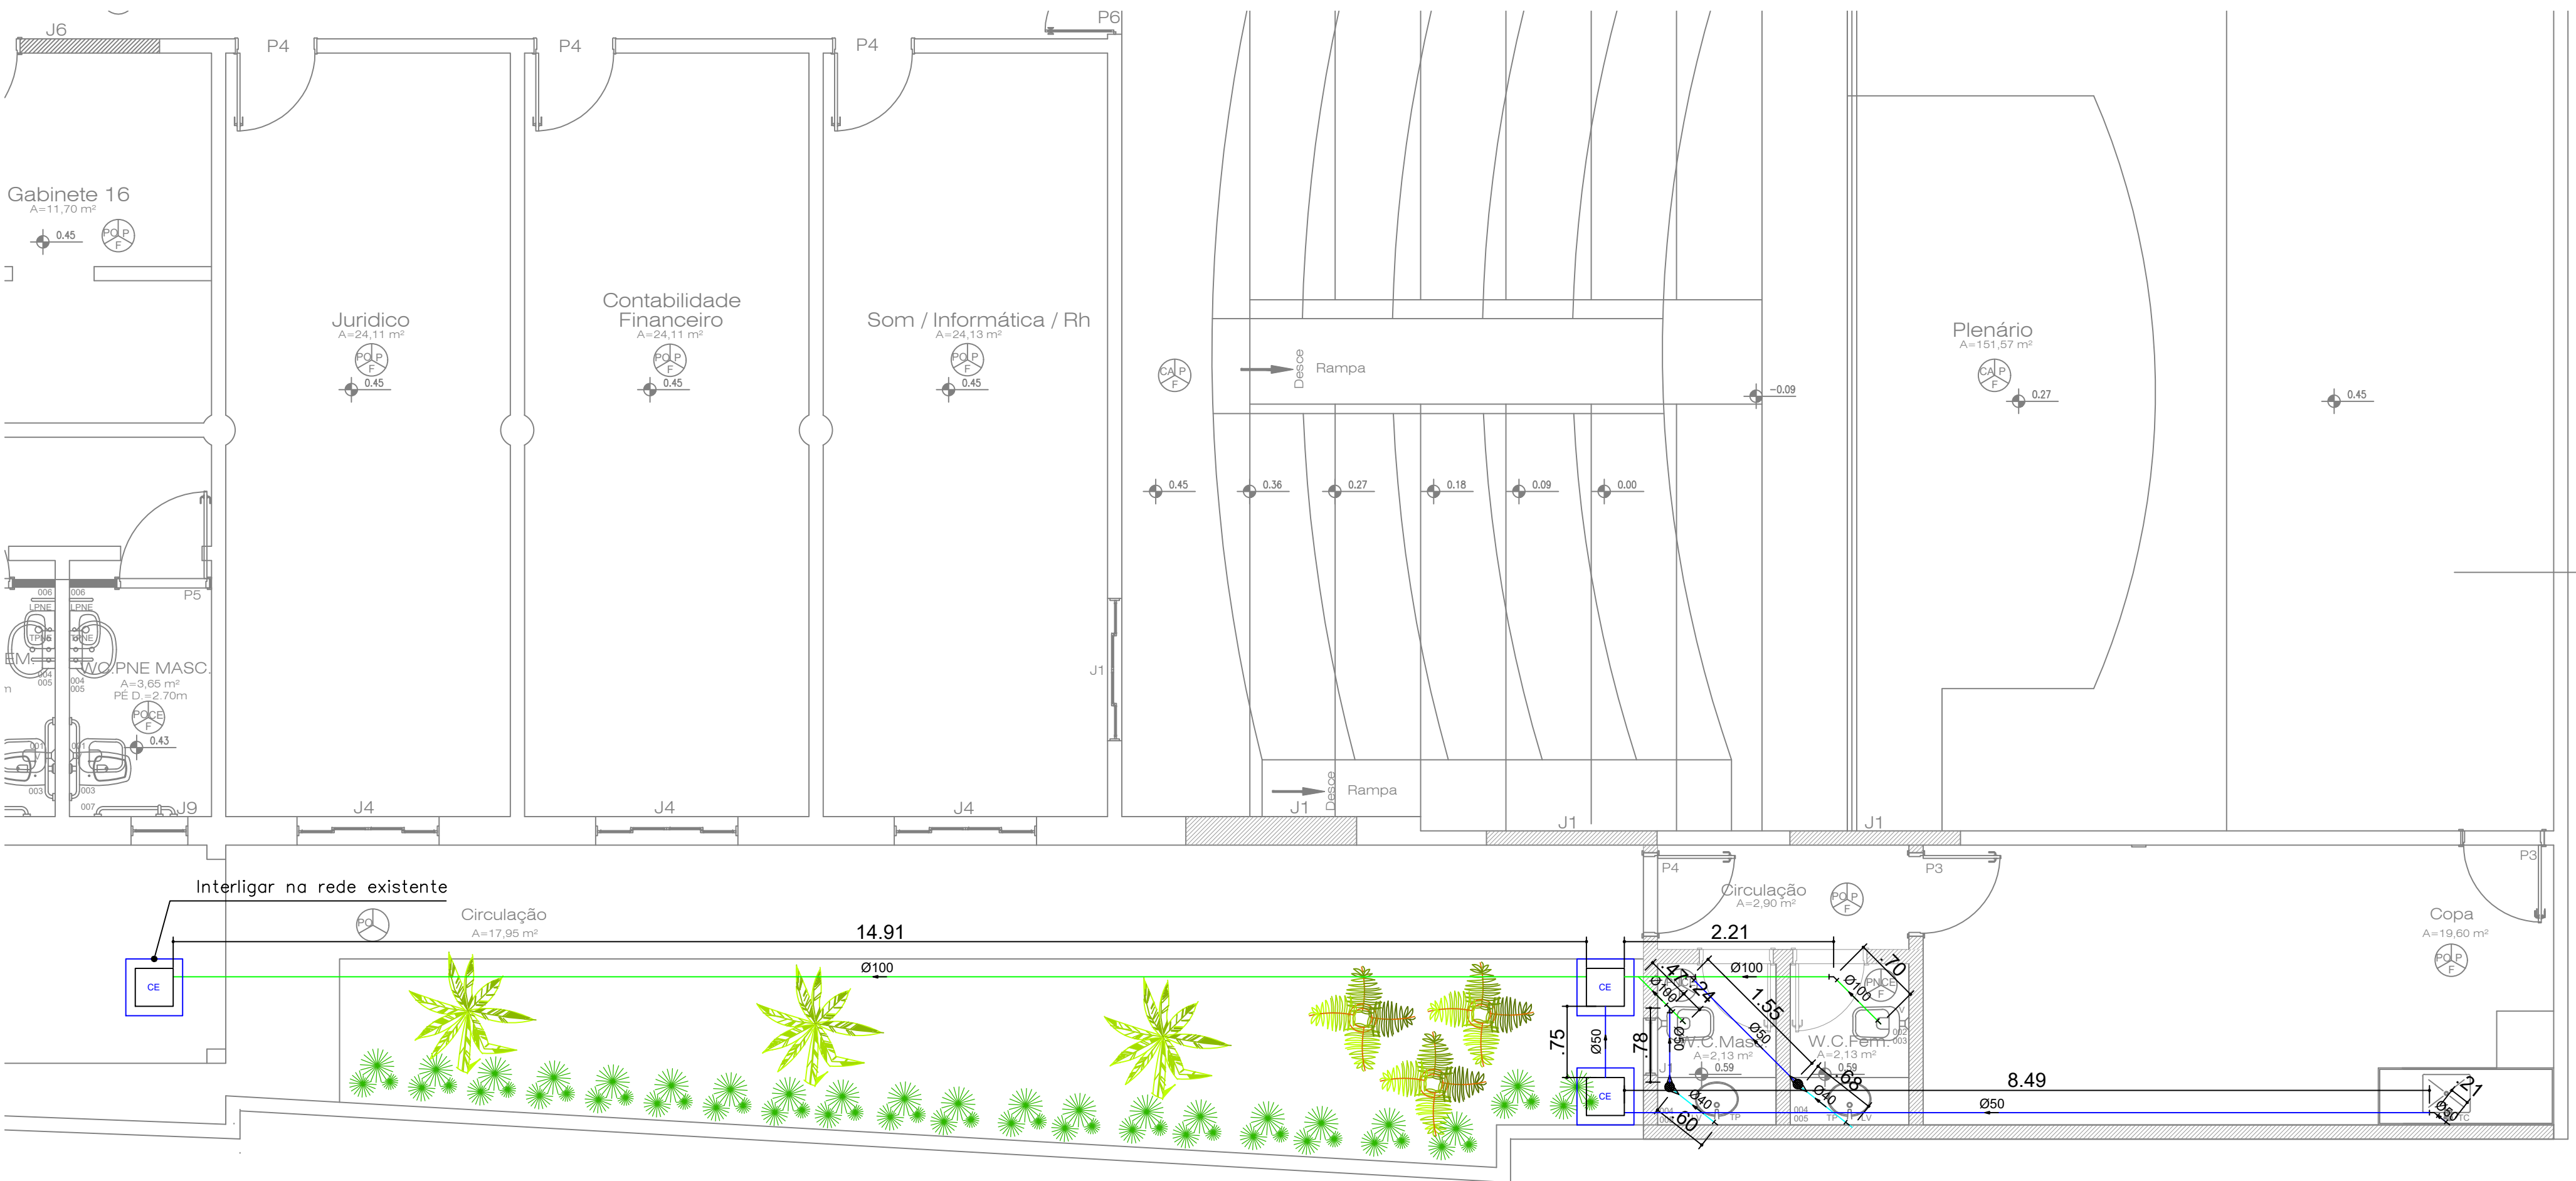

Planta Baixa - Sanitário
ESC. 1:50

SANITÁRIO					
CLIENTE					
CÂMARA MUNICIPAL DE FORMOSA - GO					
OBRA					
REFORMA DA CÂMARA MUNICIPAL DE FORMOSA					
ENDEREÇO					
PRAÇA RUI BARBOSA Nº 70 - CENTRO - FORMOSA, GOIÁS					
REFERENTE					
PLANTA BAIXA, DETALHES E LEGENDAS.					
ÁREAS					
TERRENO: 691.76M² PAV. TÉRREO: 558.46M² PAV. SUPERIOR: 346.98M² AMPLIAÇÃO: 15.96M² ÁREA A SER AMPLIADA: 921.40M²					
A.R.T.					Prancha Nº
ENG. CIVIL - PÂMELA MILLENA KUNAN CREA nº 17863-D-GO					01/01
CÂMARA MUNICIPAL DE FORMOSA-GO CNPJ: 24.855.363/0001-77					
Desenho	Revisão	Escala(s)	Unidade(s)	Data	Projeto Nº
	0	INDICADA	MÉTRICA	FEV/2023	