




PLENÁRIO - DEMOLIÇÃO - PLANTA BAIXA

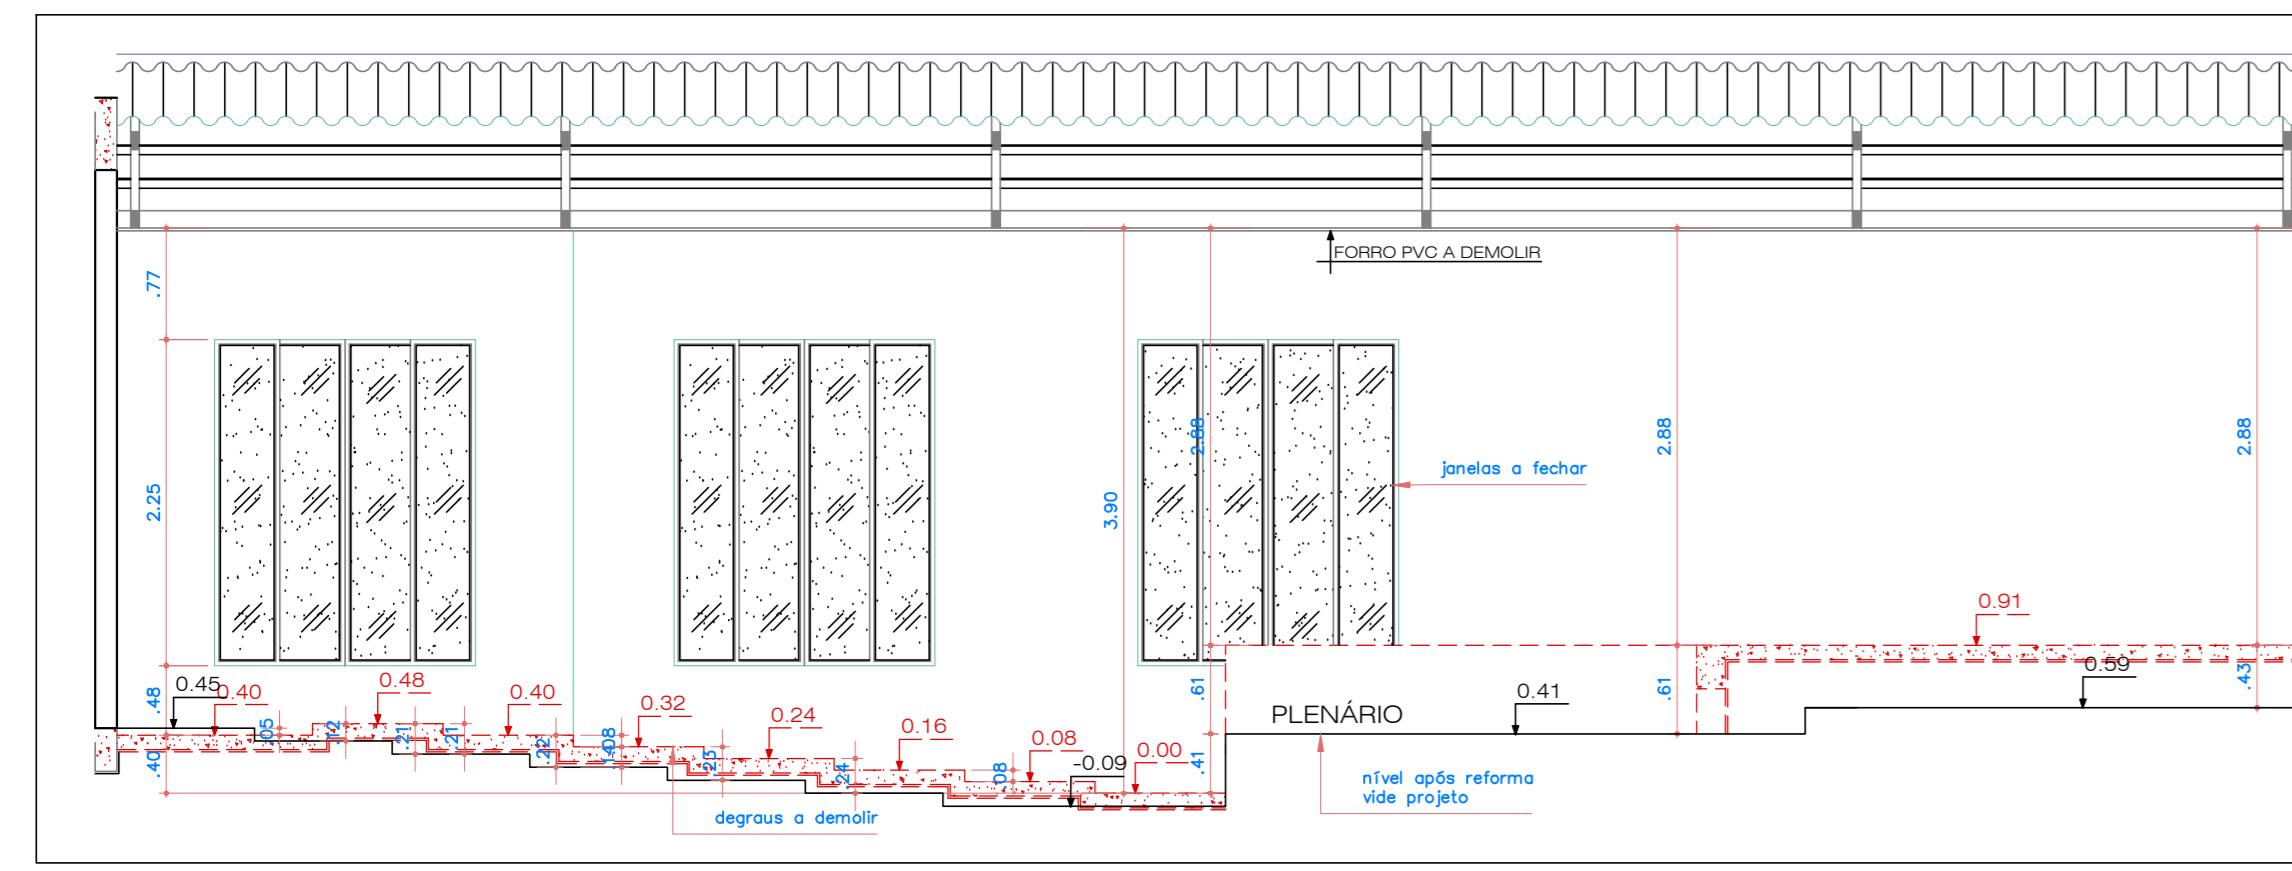


PLENÁRIO - DEMOLIÇÃO - CORTE

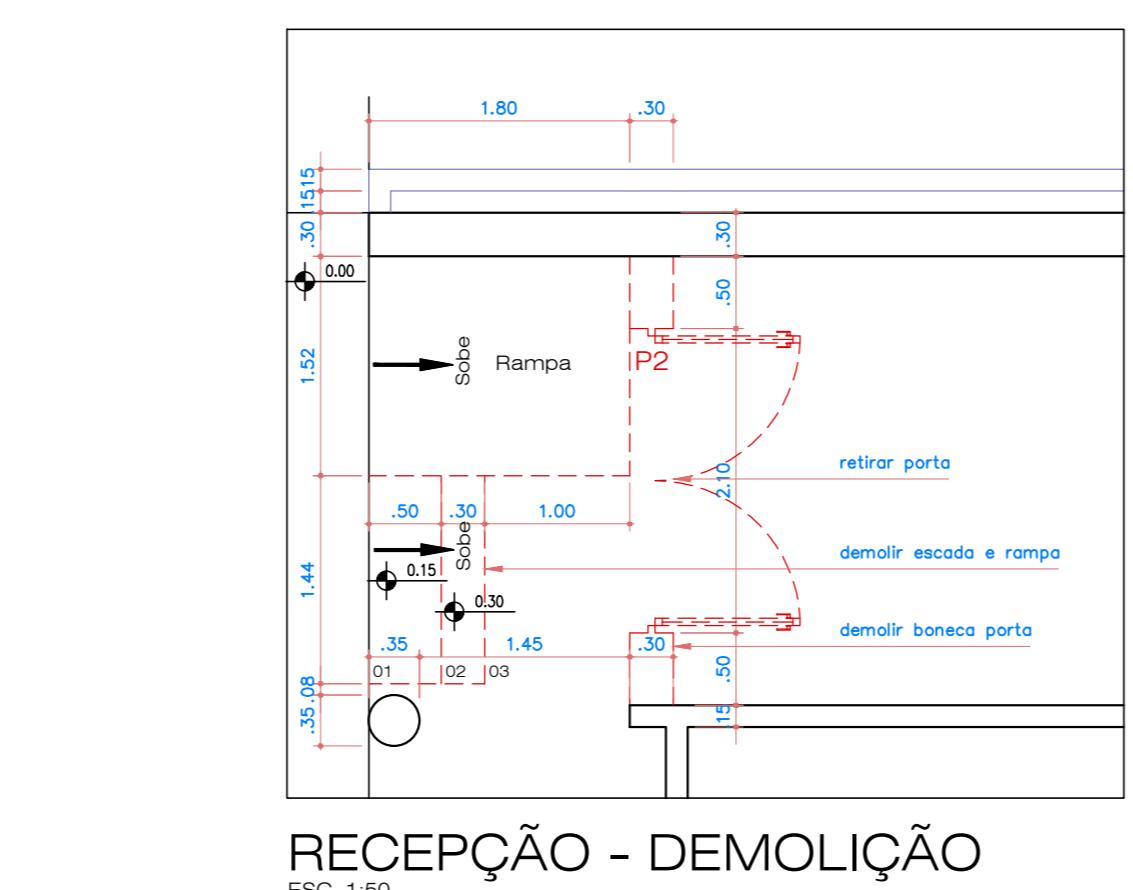

RECEPÇÃO - DEMOLIÇÃO

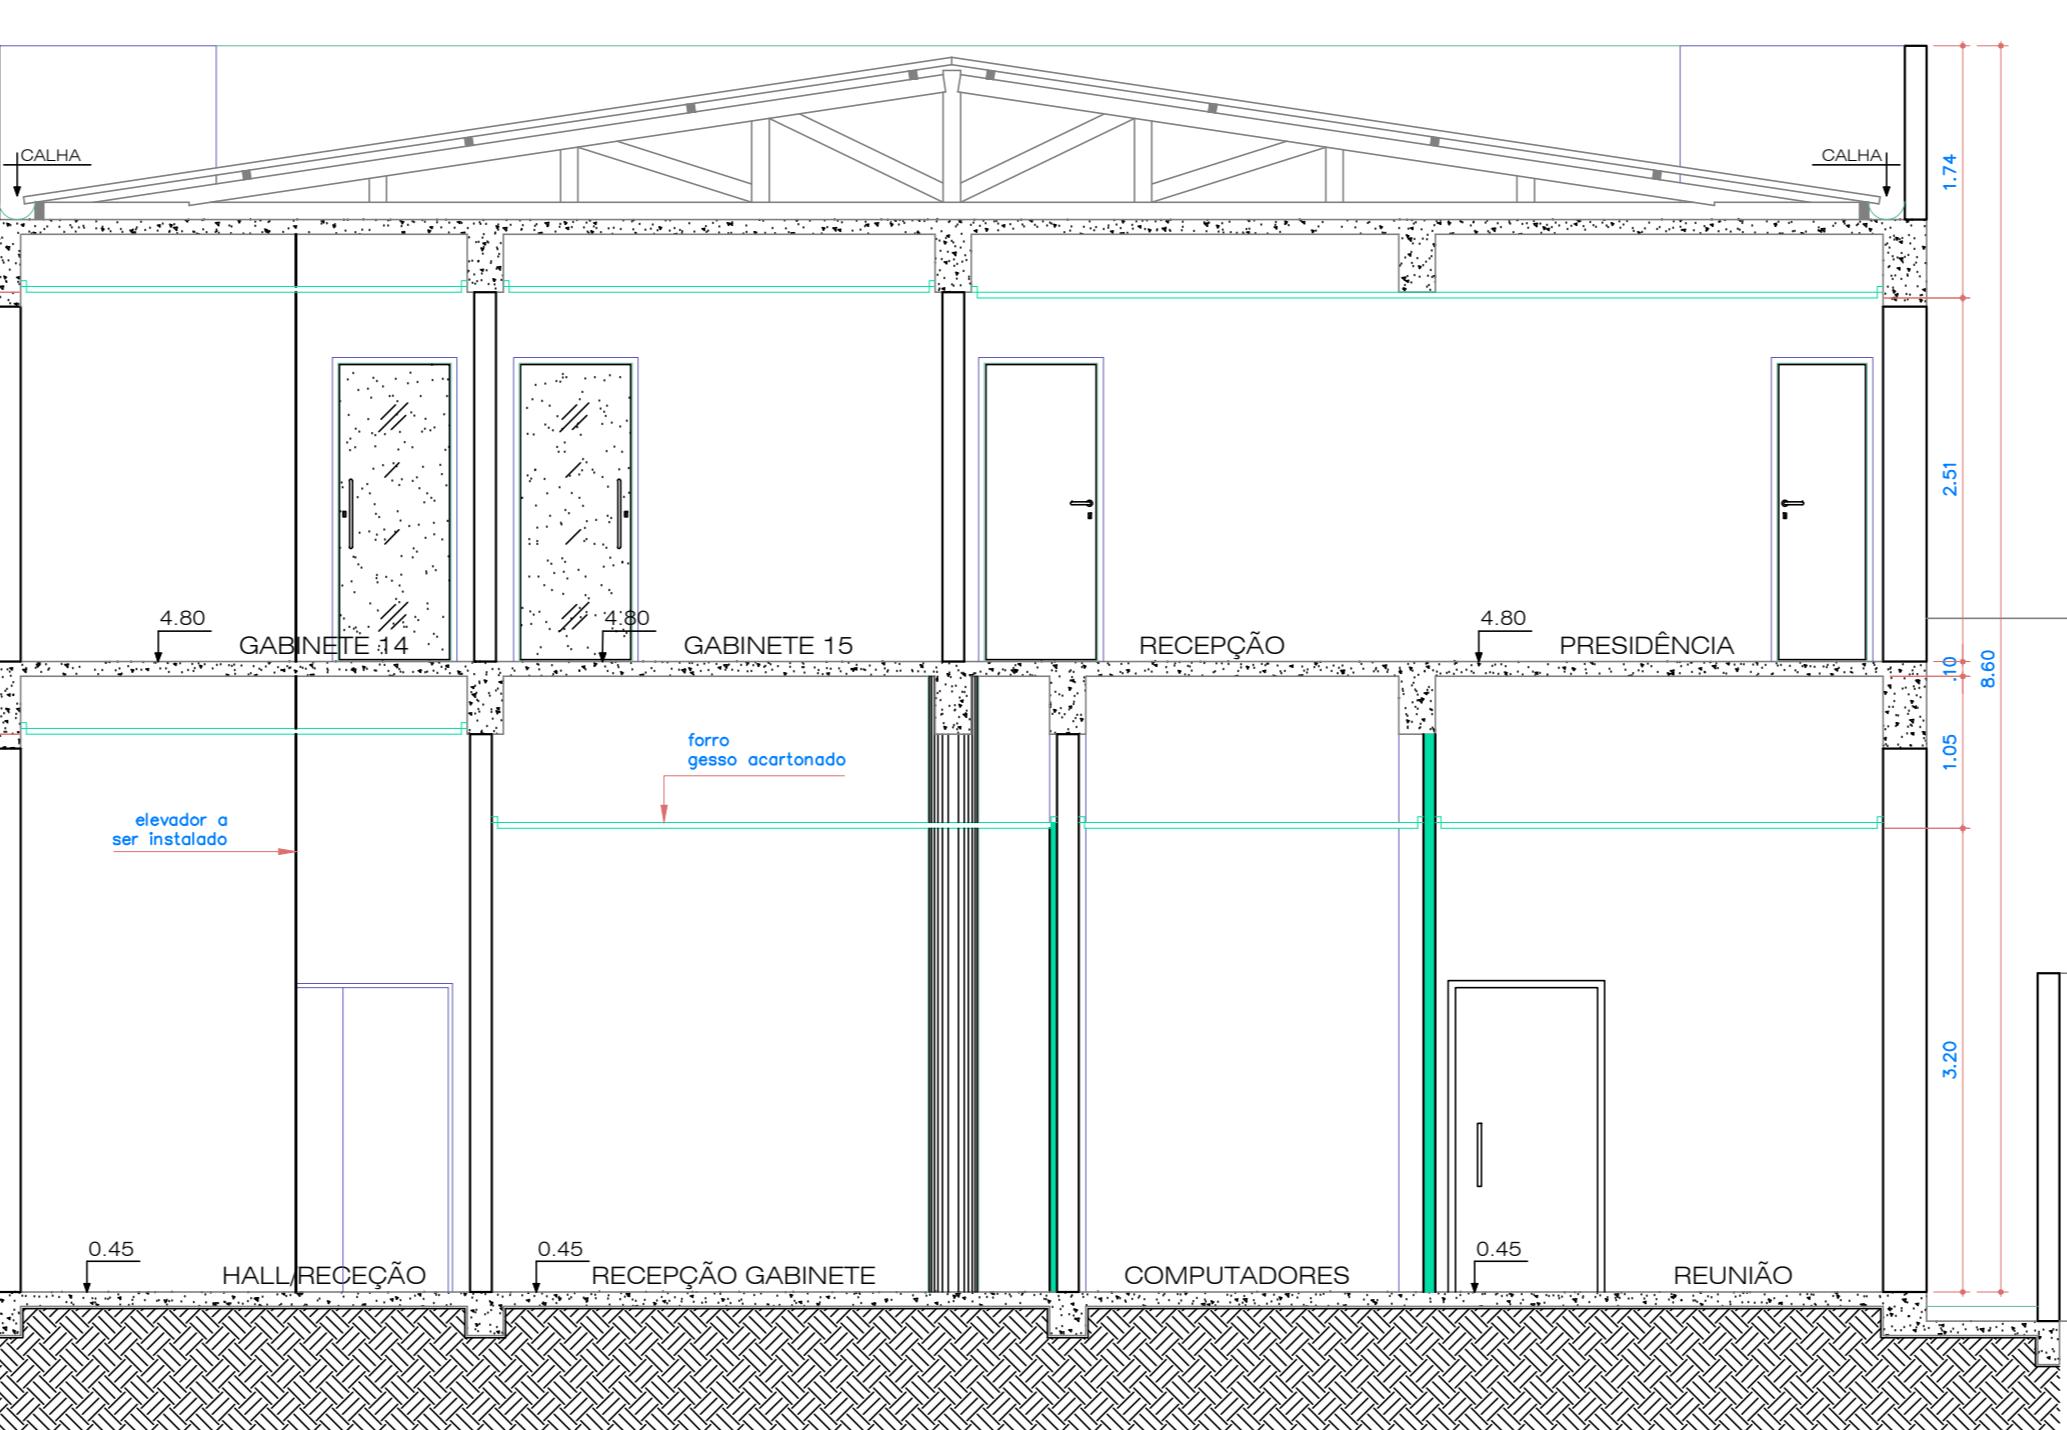



CORTE CC

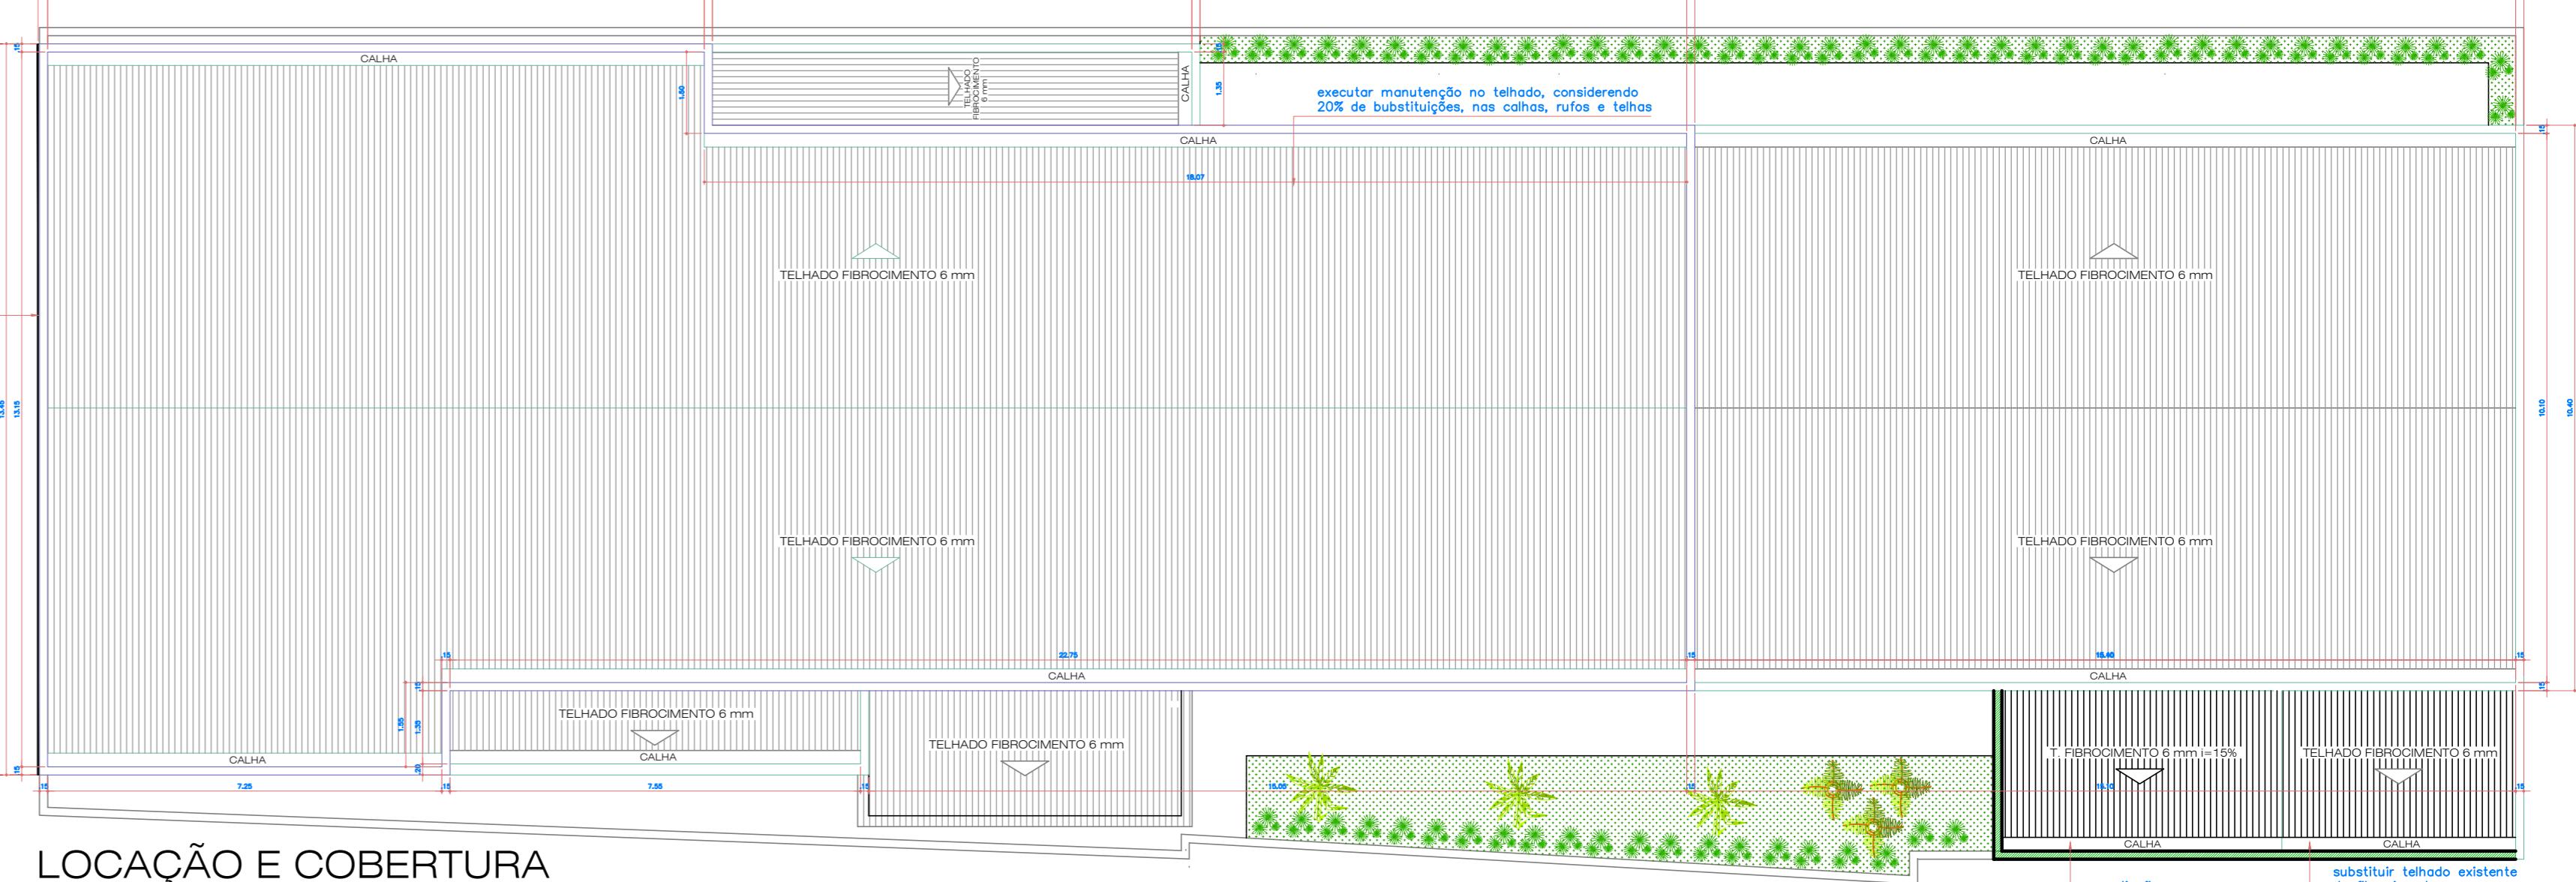

LOCAÇÃO E COBERTURA



FACHADA

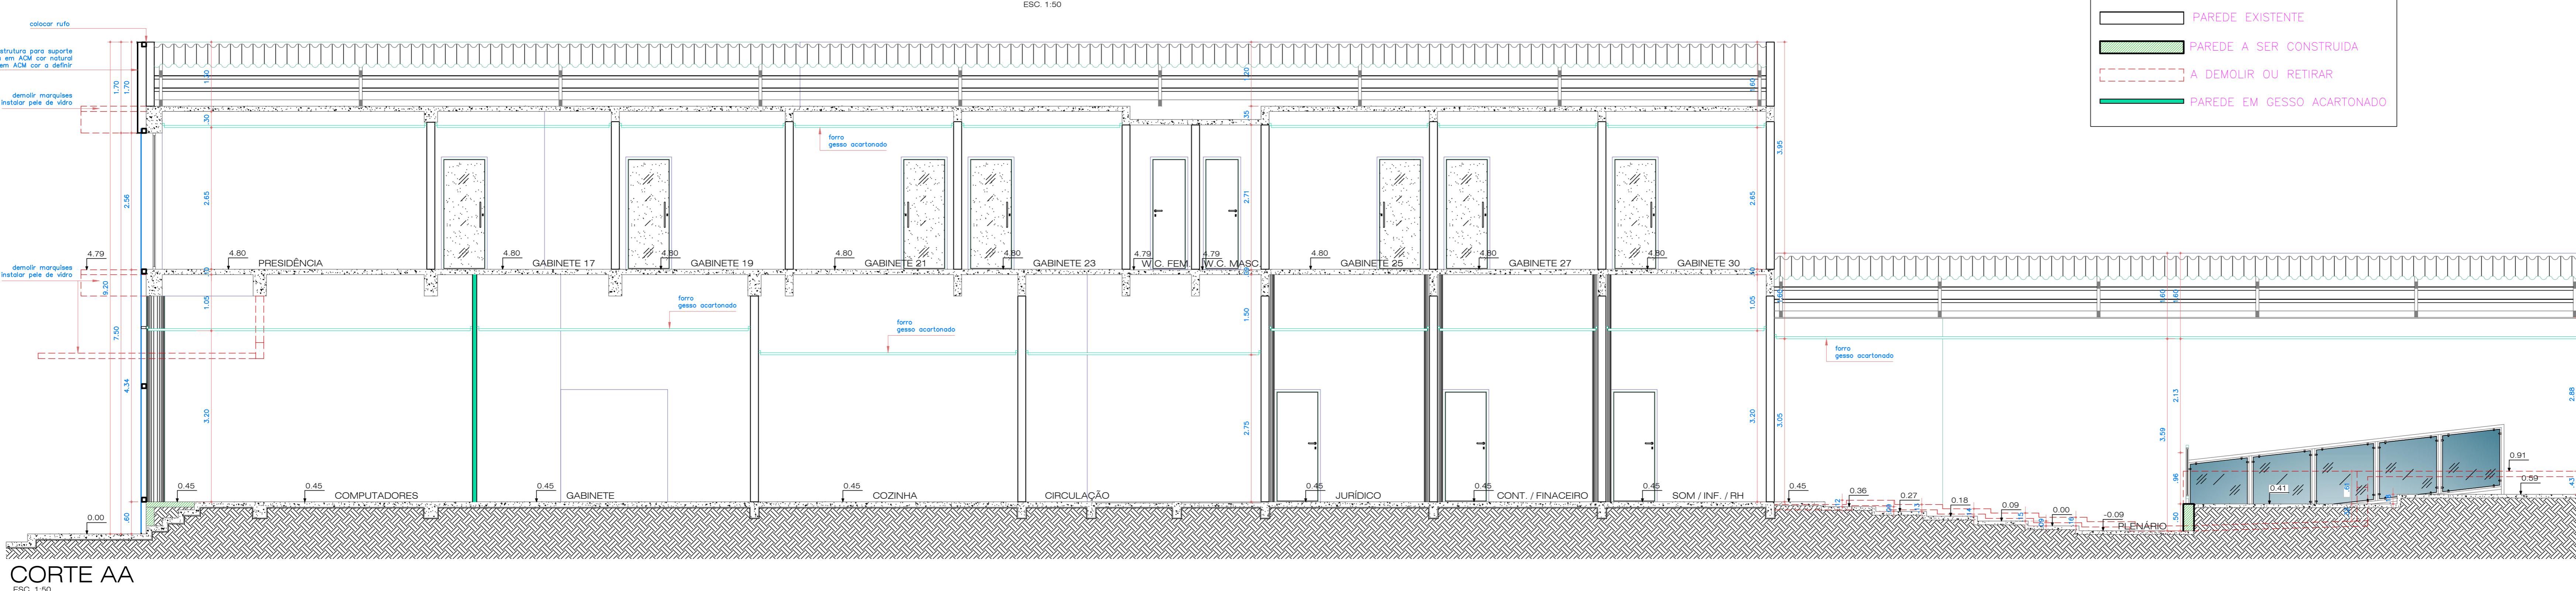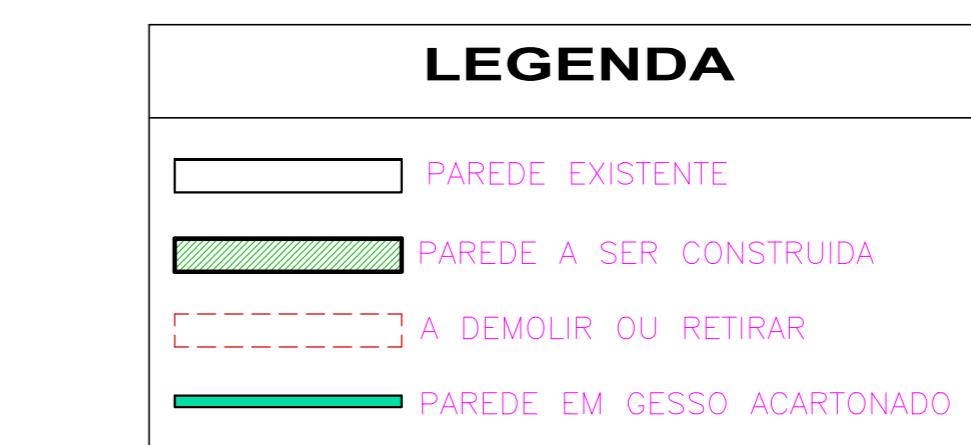

ARQUITETURA	
PROP.:	CÂMARA MUNICIPAL DE FORMOSA
OBRAS:	REFORMA E AMPLIAÇÃO CÂMARA MUNICIPAL DE FORMOSA-GO
ENDERECO:	RUA HERCULANO LOBO, 208 - CENTRO FORMOSA - GOIAS
SITUAÇÃO:	
MAPA SATELITAL DO LOCAL	
DESENHO:	
DATA:	MAIO/2023
MATERIAL:	
MODIFICAÇÕES:	
ARMAS:	
NF-PI:	
DECARO PARA TODOS OS FINS QUE, A APROVAÇÃO DESTE PROJETO NÃO IMPLICA AUTORIZAÇÃO PARA A EXECUÇÃO DAS MEDIDAS DE PROTEÇÃO DA PROPIEDADE E NEM DA EXATIDÃO DAS MEDIDAS DO TERRENO.	
ÁREAS: (M²)	
TERRENO:	691.76 m²
PAV. TÉRREO:	558.46 m²
PAV. SUPERIOR:	346.98 m²
AMPLIAÇÃO:	15.96 m²
TOTAL:	921.40 m²
PROPRIETÁRIO:	CNPJ: 24.855.363/0001-77
CÂMARA MUNICIPAL DE FORMOSA	
LEVANTAMENTO:	ENGP CIVIL CREA 1786/D-GO
PÂMELA MILLENA KUNAN	
CONTENIDO:	DEMOLIÇÃO, CORTES, FACHADA, COBERTURA E LOCAÇÃO.
APROVAÇÕES:	
ESCALA:	INDICADAS
FOLHA:	2/3