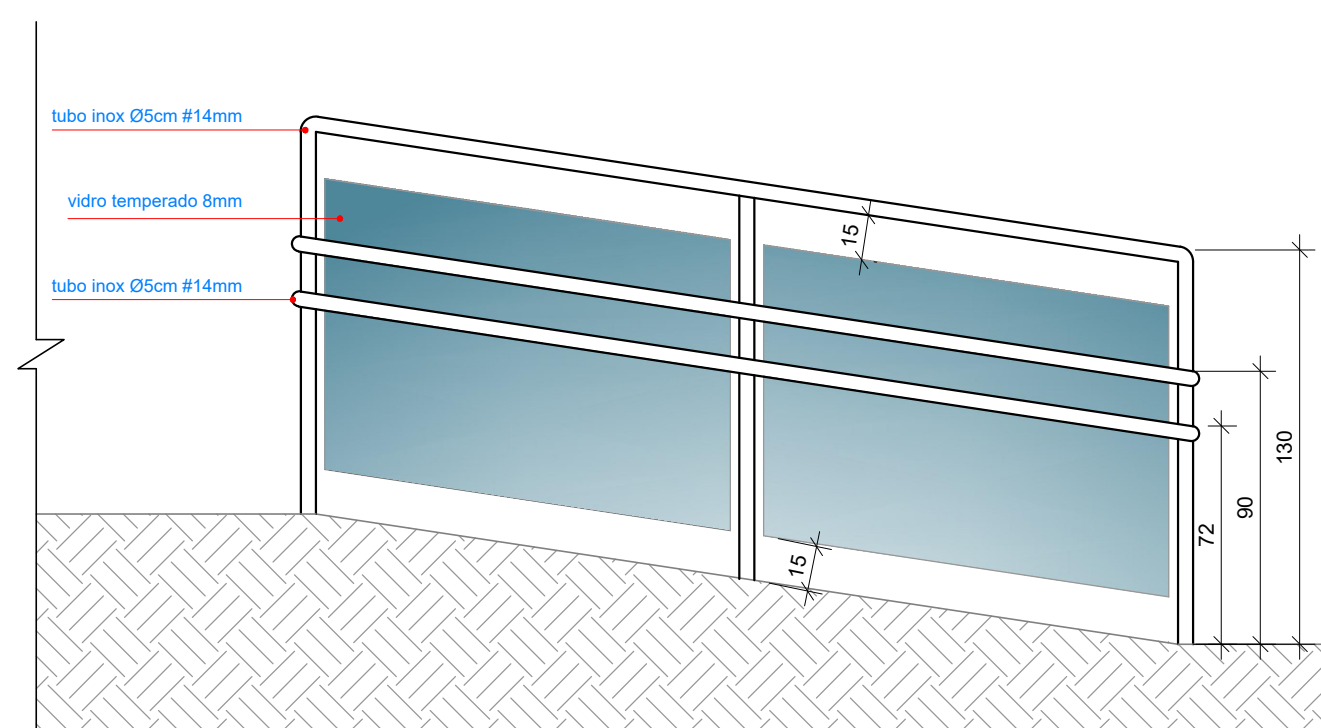
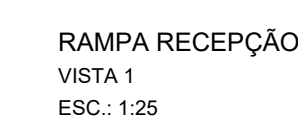
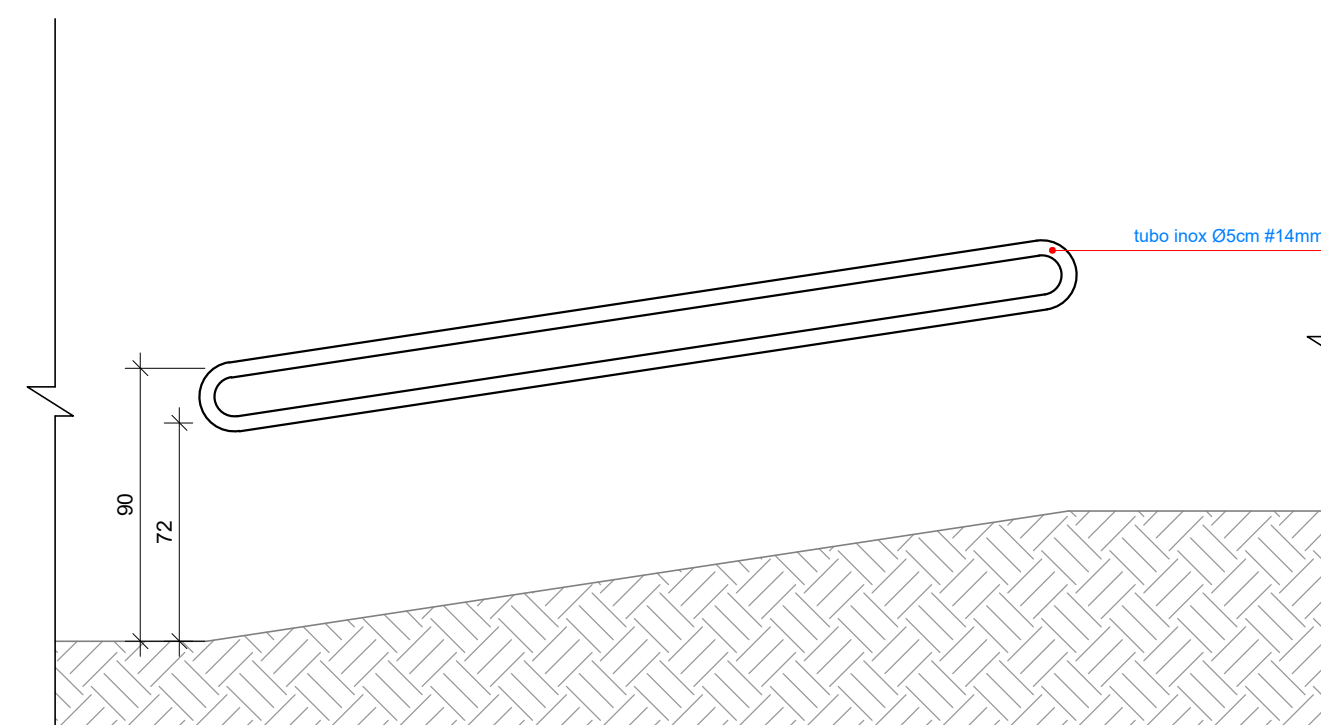
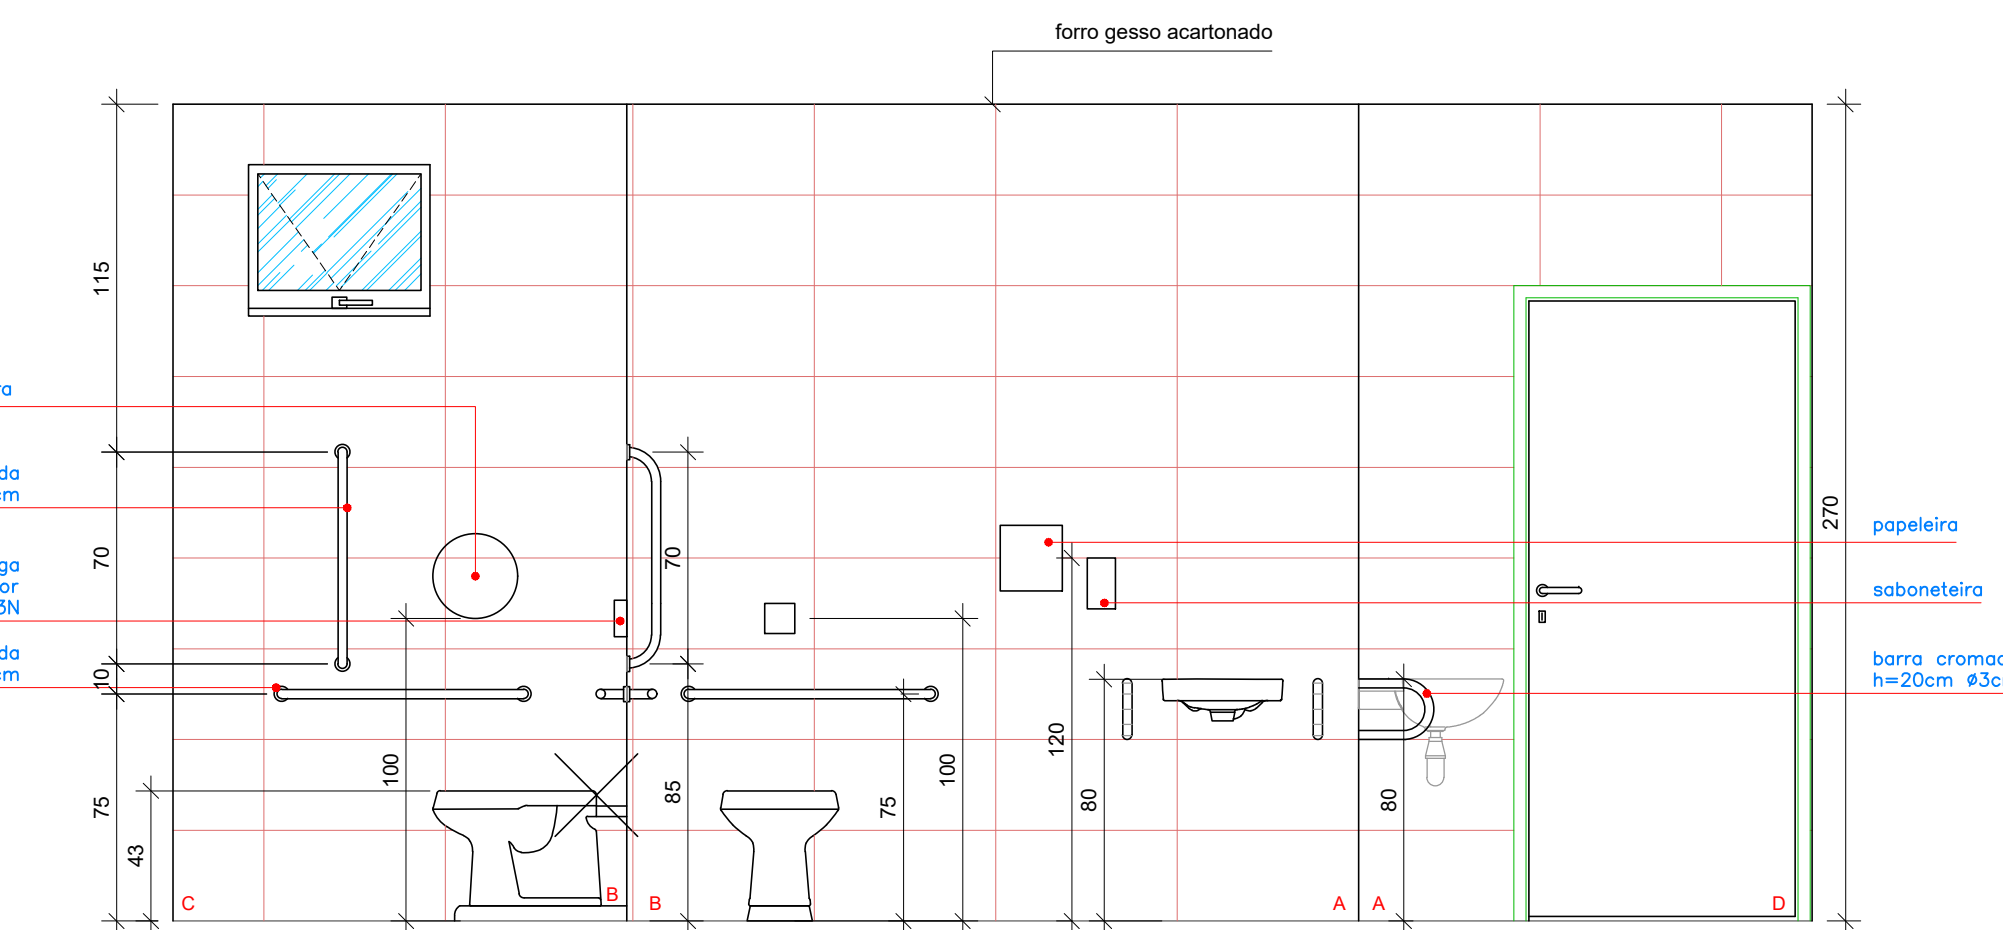
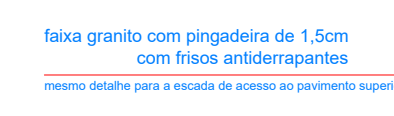
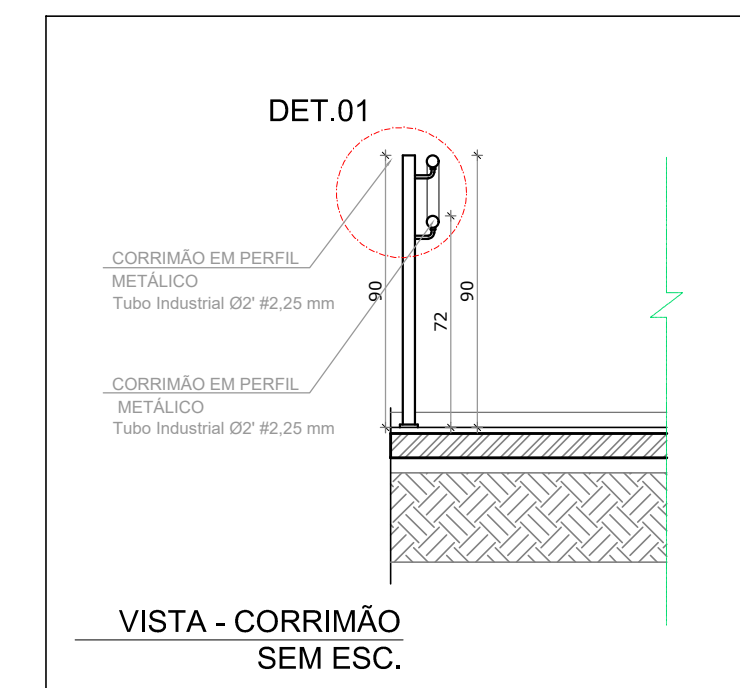
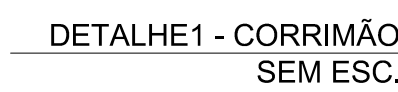
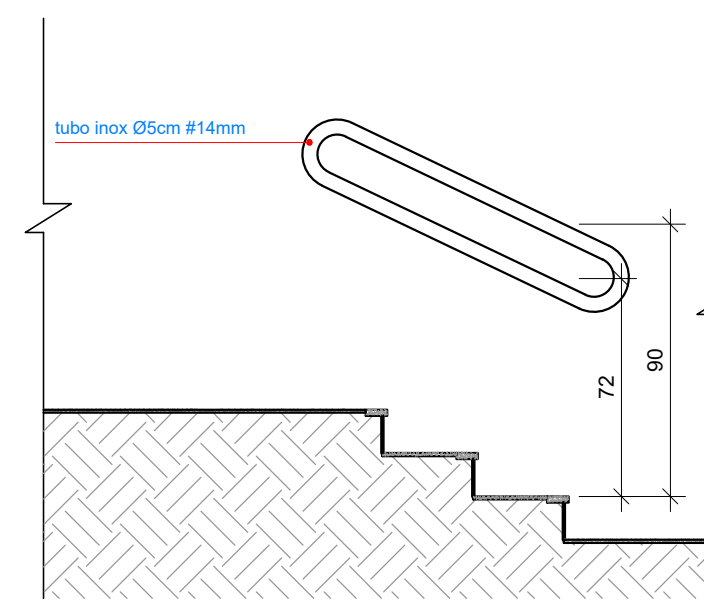
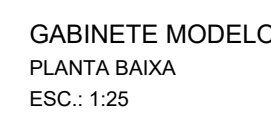
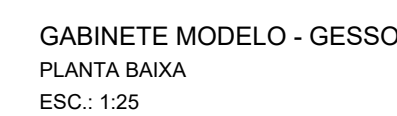


ARQUITETURA															
PROP.: CÂMARA MUNICIPAL DE FORMOSA															
OBRA: REFORMA E AMPLIAÇÃO CÂMARA MUNICIPAL DE FORMOSA-GO															
ENDEREÇO: RUA HERCULANO LOBO, 208 - CENTRO FORMOSA - GOIÁS															
SITUAÇÃO: 		DESENHO: DATA: MAIO/2023 REVISÃO: MODIFICAÇÕES: ART.:													
PROPRIETÁRIO: CNPJ 24.855.363/0001-77 CÂMARA MUNICIPAL DE FORMOSA		Nº PL: 0 DECLARO PARA TODOS OS FINS QUE: A APROVAÇÃO DESTE PROJETO NÃO IMPLICA RECOMENDACÃO PELA PREFEITURA DO LOTE PROPRIEDADE E NEM DA EXATIDÃO DAS MEDIDAS DO TERRENO.													
LEVANTAMENTO: ENGº CIVIL CREA 17863/D-GO PÂMELA MILLENA KUNAN		<table border="1"> <thead> <tr> <th>ÁREAS:</th> <th>(M²):</th> </tr> </thead> <tbody> <tr> <td>TERRENO:</td> <td>691,76 m²</td> </tr> <tr> <td>PAV. TÉRREO</td> <td>558,46 m²</td> </tr> <tr> <td>PAV. SUPERIOR</td> <td>346,98 m²</td> </tr> <tr> <td>AMPLIAÇÃO</td> <td>15,96 m²</td> </tr> <tr> <td>TOTAL:</td> <td>921,40 m²</td> </tr> </tbody> </table>		ÁREAS:	(M²):	TERRENO:	691,76 m²	PAV. TÉRREO	558,46 m²	PAV. SUPERIOR	346,98 m²	AMPLIAÇÃO	15,96 m²	TOTAL:	921,40 m²
ÁREAS:	(M²):														
TERRENO:	691,76 m²														
PAV. TÉRREO	558,46 m²														
PAV. SUPERIOR	346,98 m²														
AMPLIAÇÃO	15,96 m²														
TOTAL:	921,40 m²														
CONTEM: DET. GUARDA-CORPO E CORRIMÃO E DET. GABINETES.		ESCALA: INDICADAS FOLHA: 3/3													
APROVAÇÕES:															