
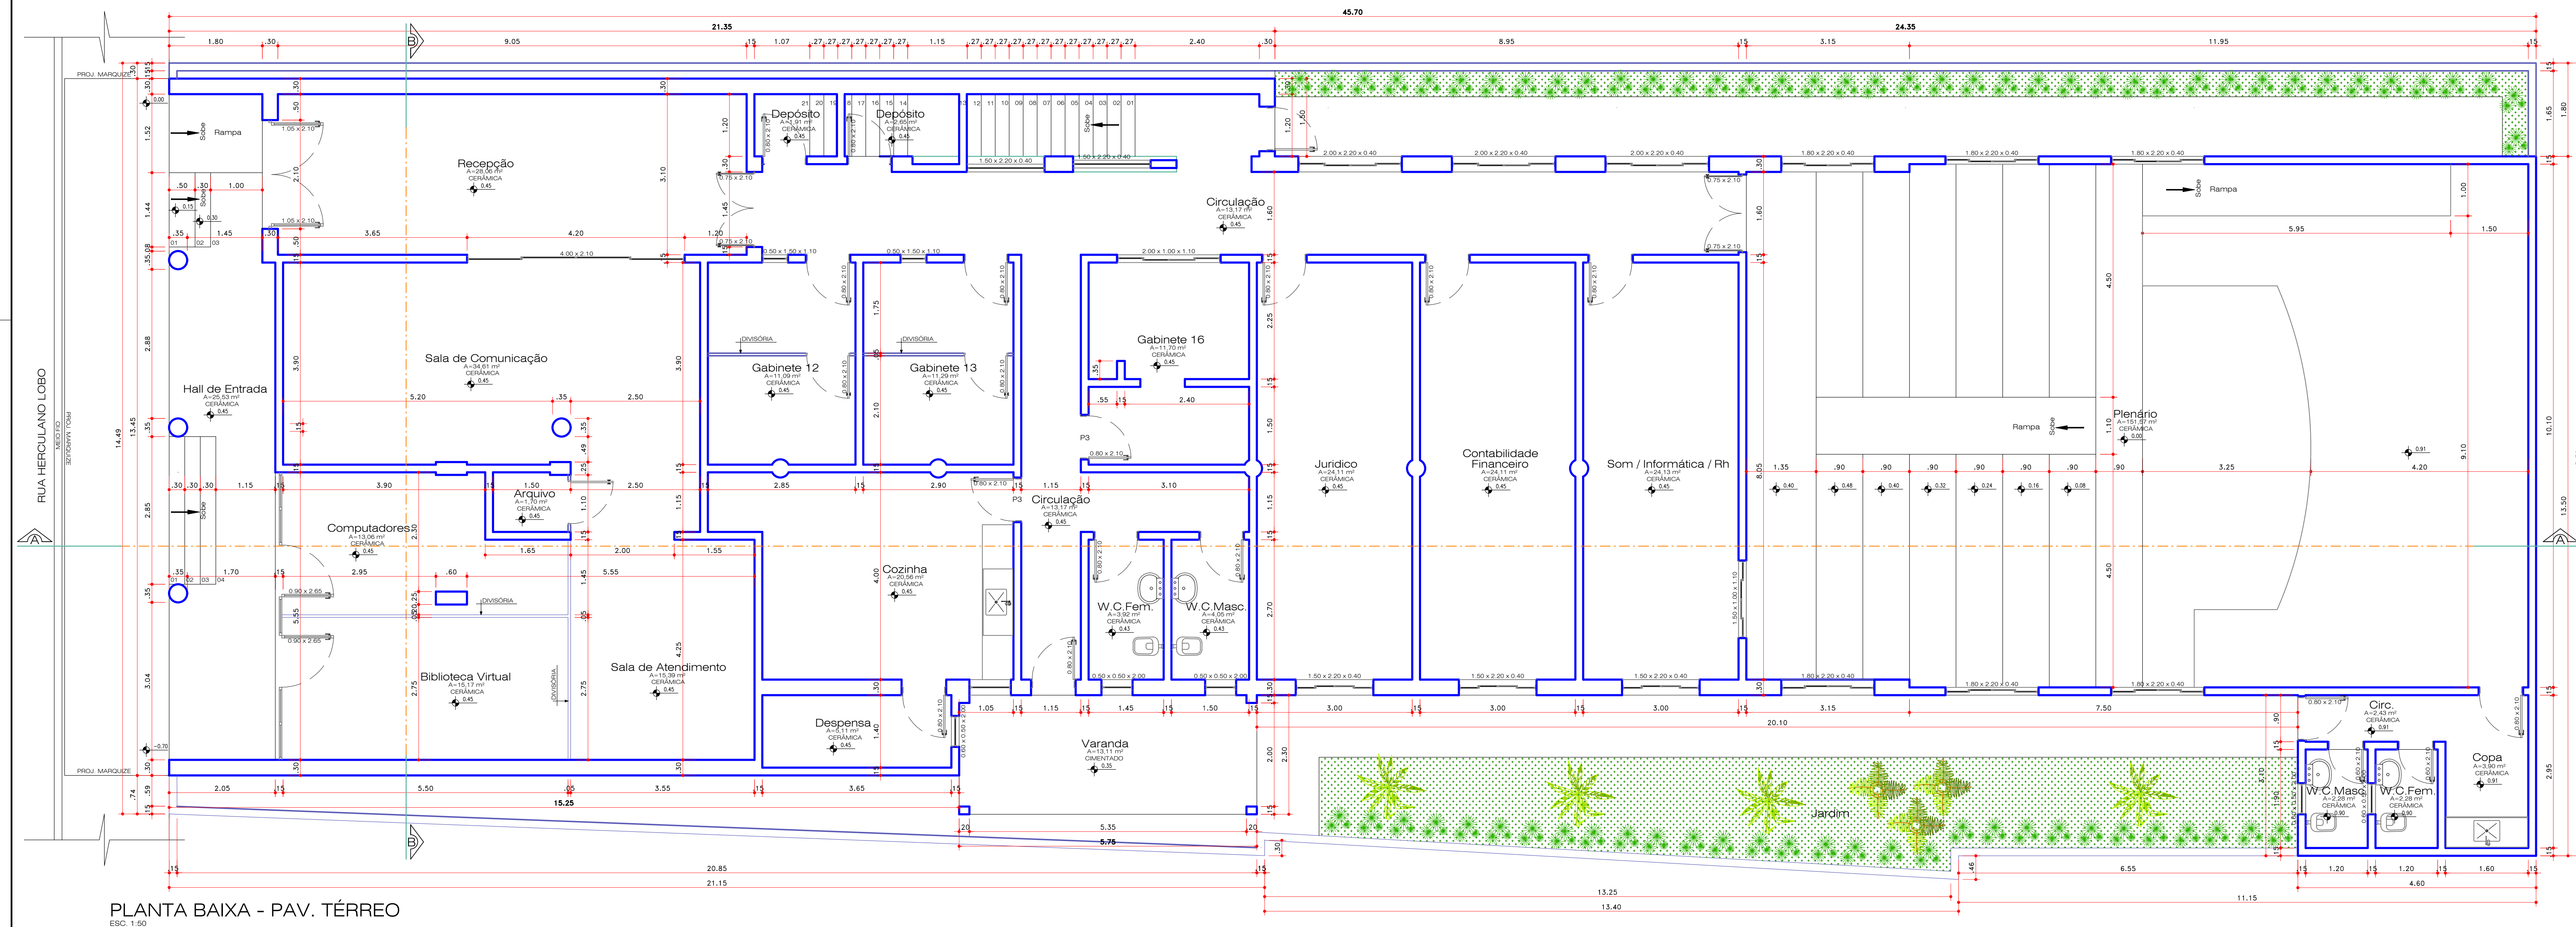


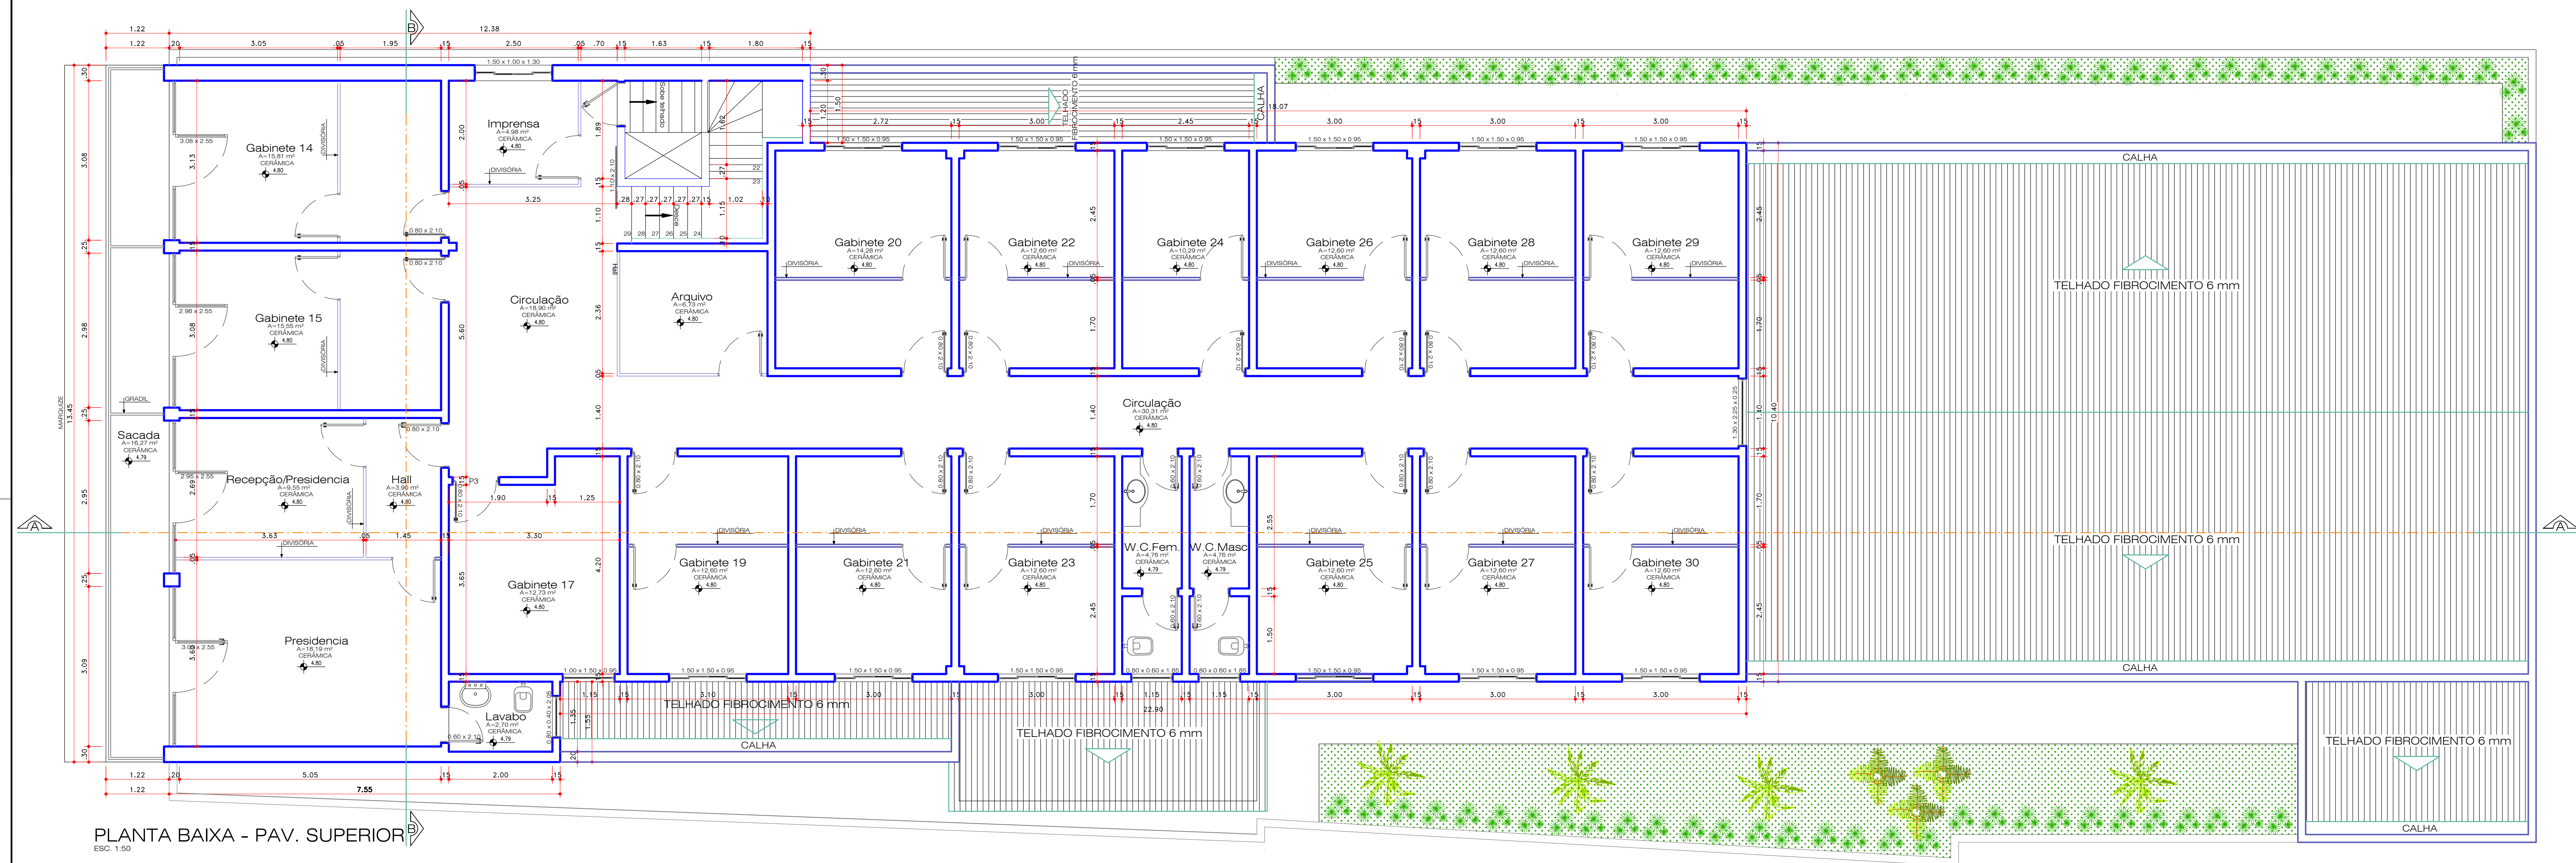

LEVANTAMENTO: ARQUITETURA			
PROP.: CÂMARA MUNICIPAL DE FORMOSA	OBRA: LEVANTAMENTO - ORGÃO MUNICIPAL		
ENDEREÇO: RUA HERCULANO LOBO, 208 - CENTRO FORMOSA - GOIÁS		SITUAÇÃO: N M	
		DESENHO: DATA: ABRIL/2023	
		REVISÃO: MODIFICAÇÕES: ART.:	
PROPRIETÁRIO: CNPJ: 24.855.363/0001-77 CÂMARA MUNICIPAL DE FORMOSA		Nº PM: DECLARO PARA TODOS OS FINS QUE A APROVAÇÃO NESTE PROJETO NÃO IMPLICA RECONHECIMENTO PELA PREFEITURA DO LOTE PROPRIEDADE E NEM DA EXATIDÃO DAS MEDIDAS DO TERRENO.	
		ÁREAS: (M²)	
LEVANTAMENTO: ENGR CIVIL CREA 17863/D-GO PÂMELA MILLENA KUNAN		TERRENO: 691,76 m²	
		PAV. TÉRREO: 558,46 m²	
CONTÉM: PLANTA BAIXA, CORTES, FACHADA, SITUAÇÃO, LOCAÇÃO E COBERTURA.		PAV. SUPERIOR: 346,98 m²	
		AMPLIAÇÃO: 15,96 m²	
APROVAÇÕES:		TOTAL: 921,40 m²	
		ESCALA: INDICADAS	
		FOLHA: 1/2	