



CORTE AA

ESC 1:50

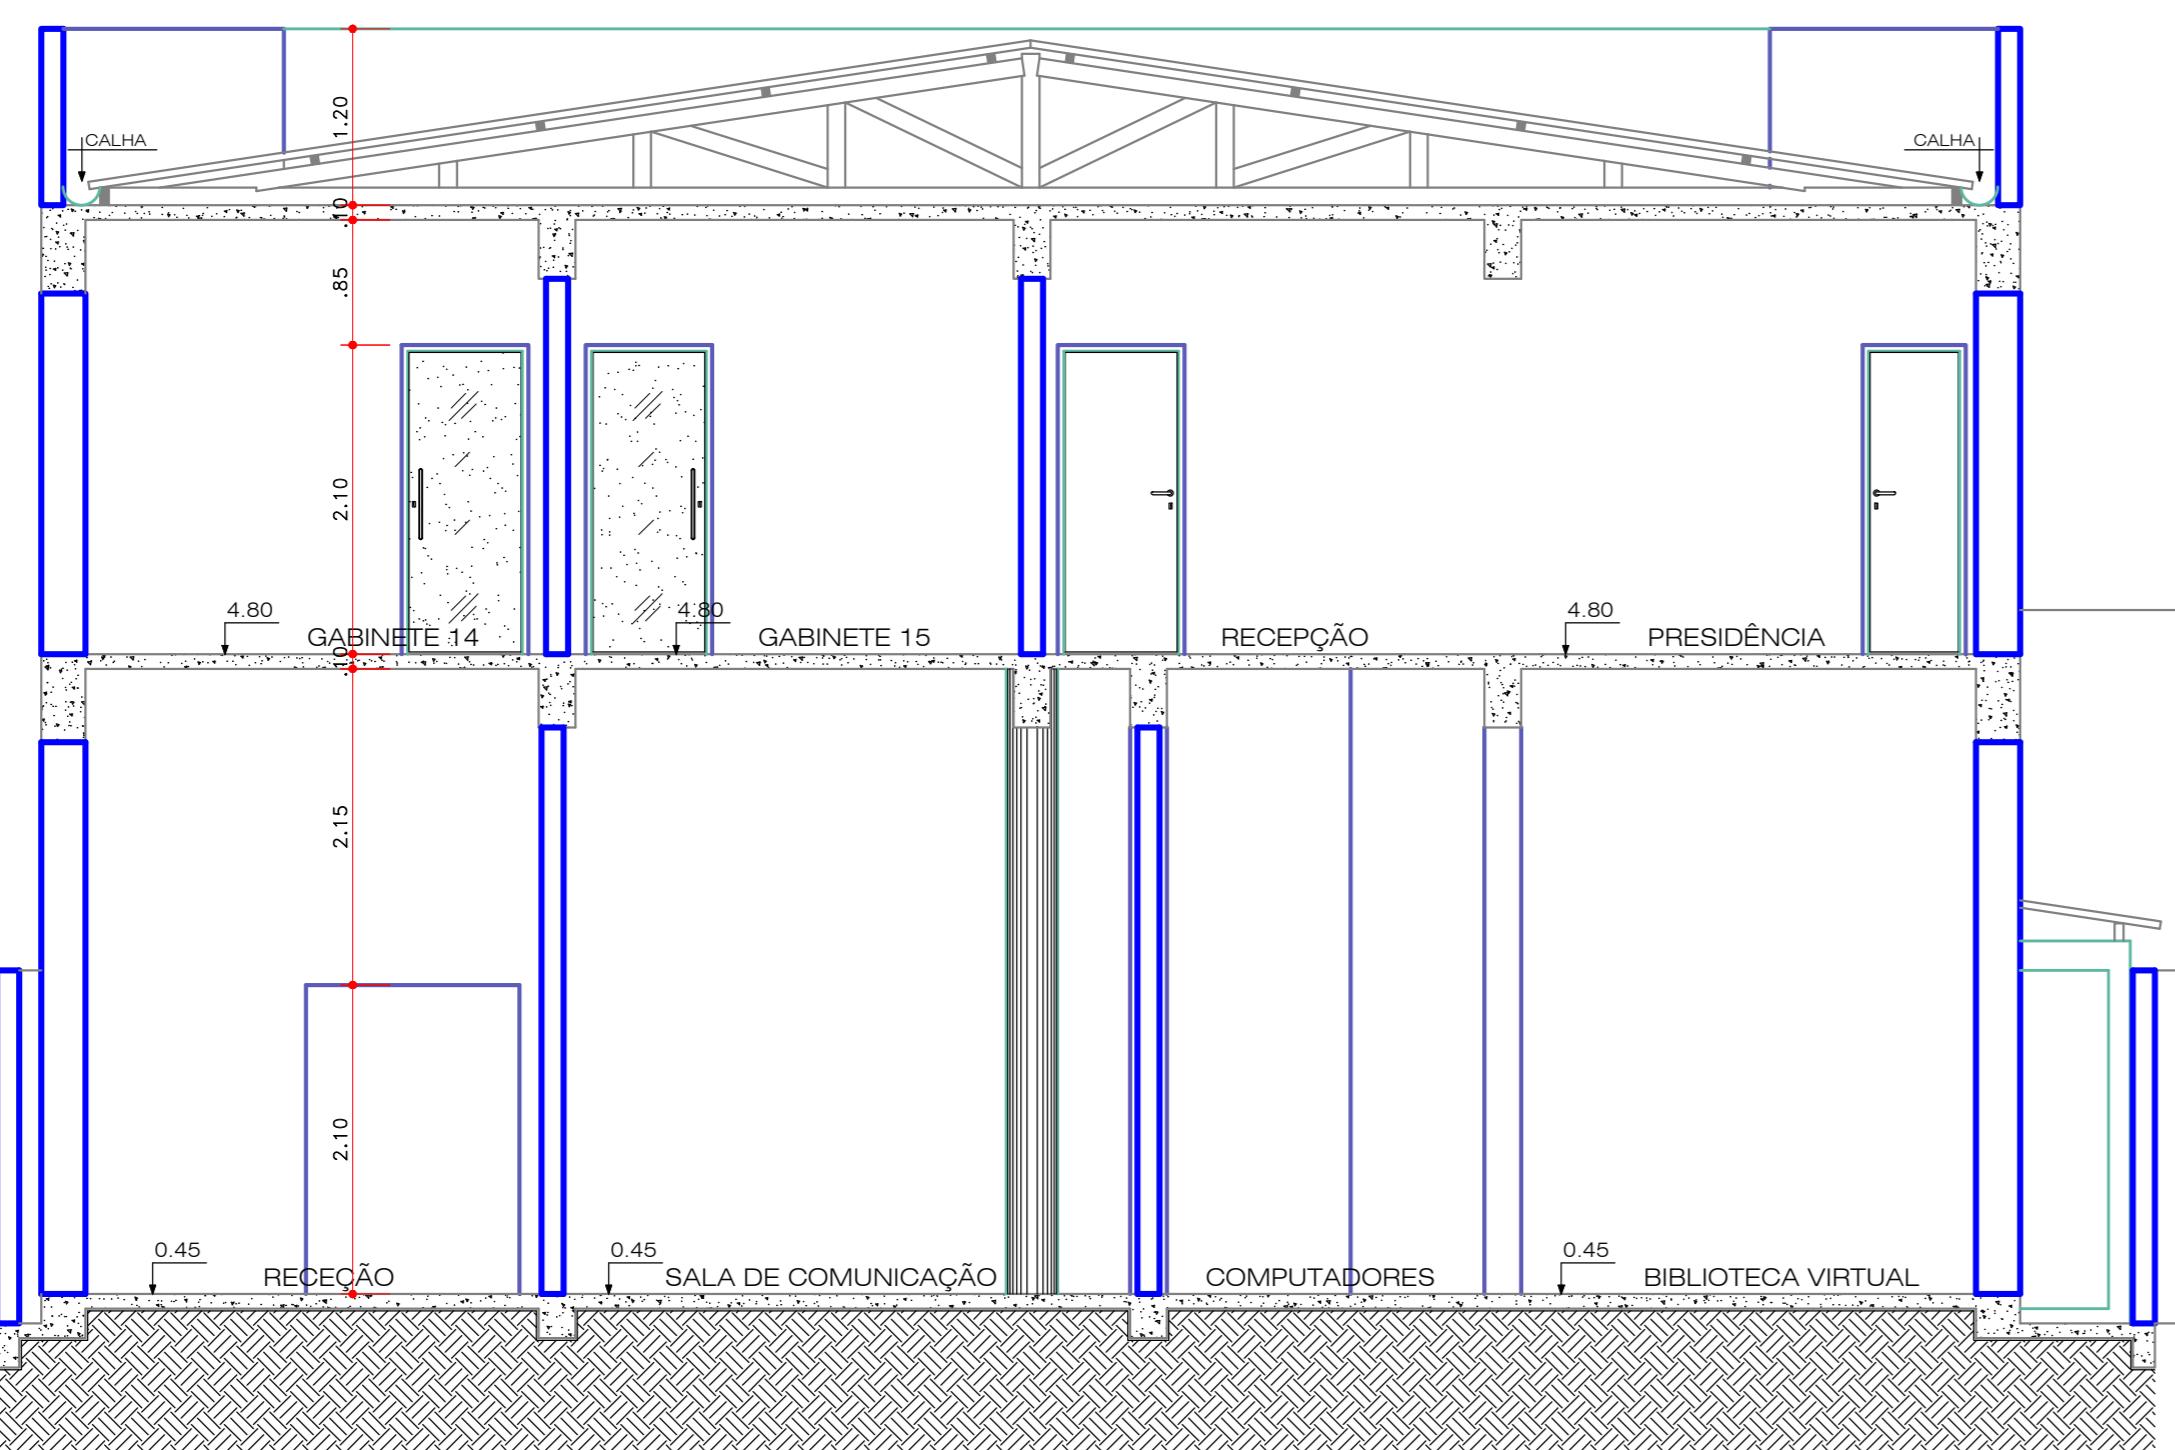


CORTE BB

ESC 1:50

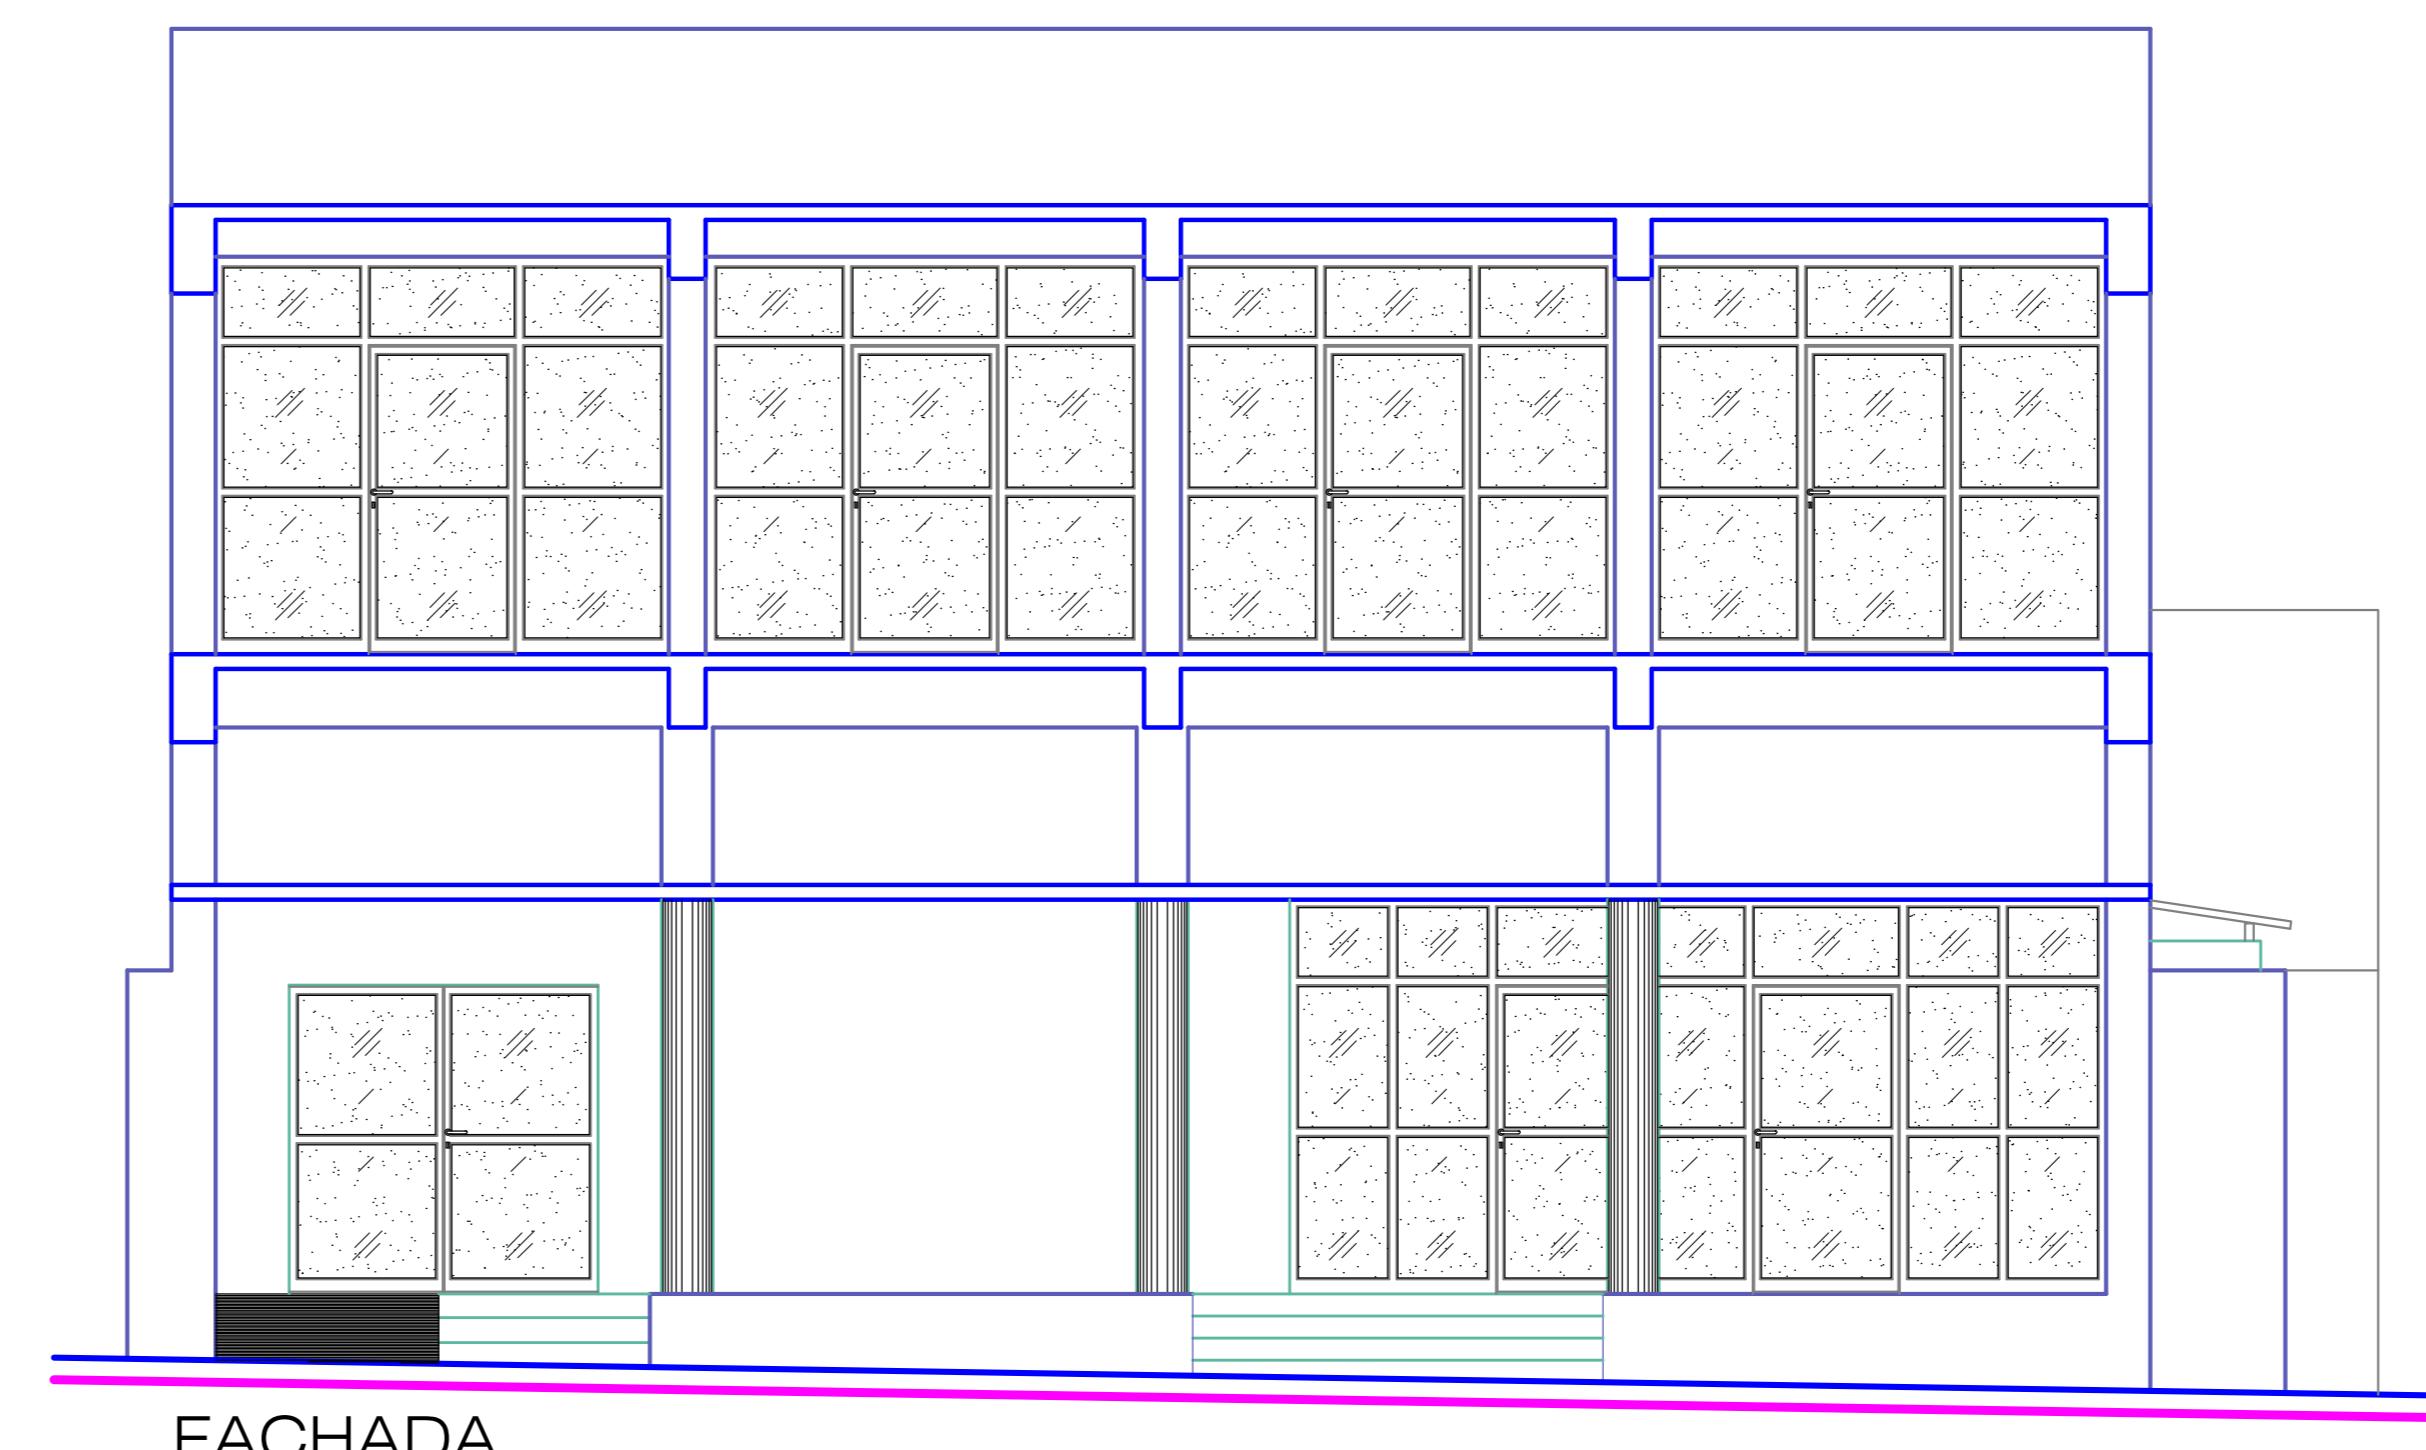

FACHADA

ESC 1:50

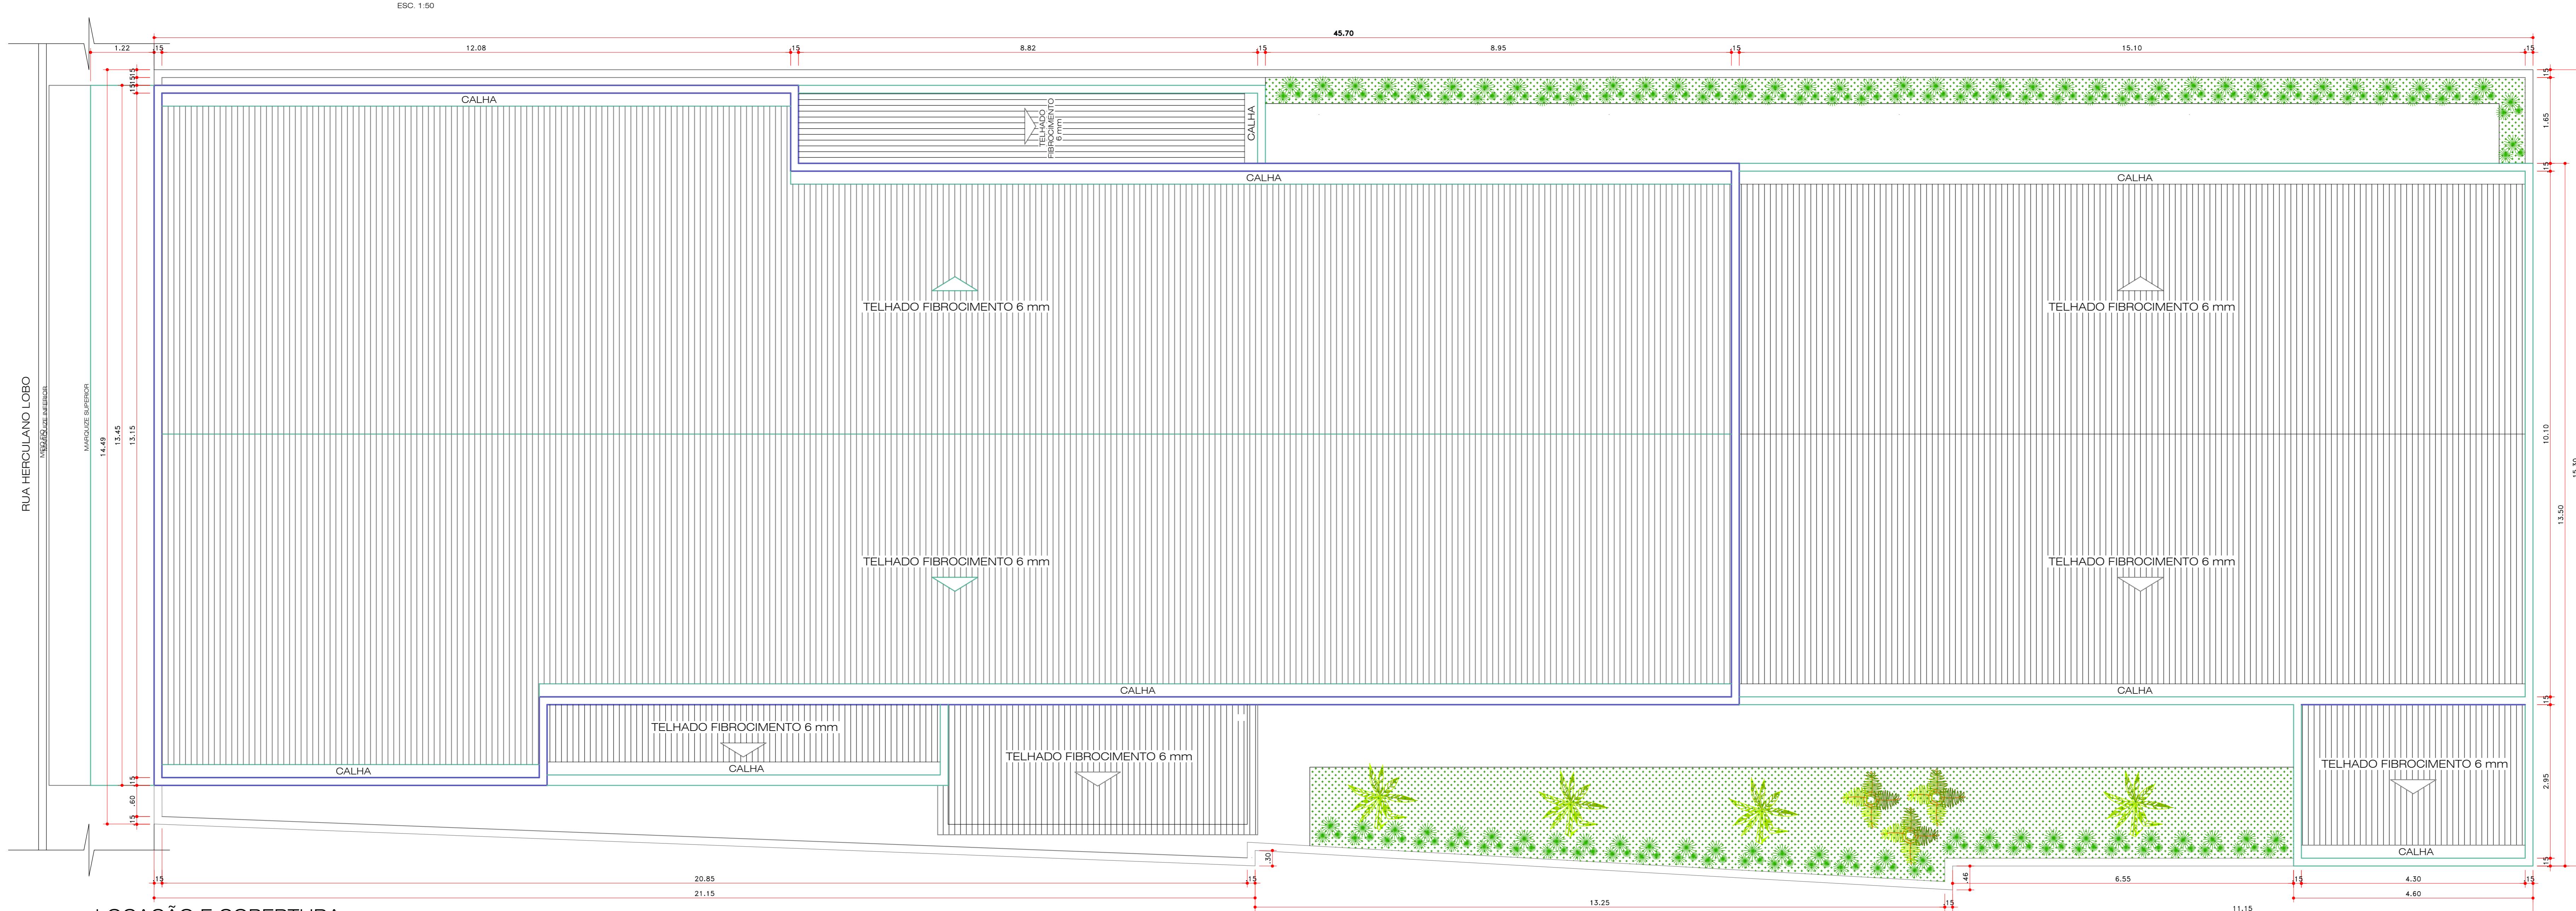

LOCAÇÃO E COBERTURA

ESC 1:50

LEVANTAMENTO: ARQUITETURA	
PROP.:	CÂMARA MUNICIPAL DE FORMOSA
OBRAS:	
LEVANTAMENTO - ORGÃO MUNICIPAL	
ENDEREÇO:	RUA HERCULANO LOBO, 208 - CENTRO FORMOSA - GOIÁS
SITUAÇÃO:	
DESENHO:	
DATA:	ABRIL/2023
REVISÃO:	
MODIFICAÇÕES:	
APLICAÇÃO:	
Nº PML:	
DECLARO PARA TODOS OS FINS QUE A APROVAÇÃO DESTE PROJETO NÃO IMPLICA RESPOSTA SOBRE A EXISTÊNCIA DE LUTE PROPRIEDADE E NEM DA EXATIDÃO DAS MEDIDAS DO TERRENO.	
ÁREAS: (M²):	
TERRENO:	691.76 m²
PAV. TERRÉO:	558.46 m²
PAV. SUPERIOR:	346.98 m²
AMPLIAÇÃO:	15.96 m²
TOTAL:	921.40 m²
PROPRIETÁRIO:	PÂMELA MILLENA KUNAN
LEVANTAMENTO:	ENGP CIVIL CREA 17863/D-GO
APROVAÇÕES:	
ESCALA: INDICADAS	
FOLHA:	2/2

KUNAN
ENGENHARIA

LEIA

LEIA